


Արագածոտն մարզի Ապարան համայնքում ծրագրի իրականացման համար
 նախատեսվող տարածք (բնակավայրեր՝ Վարդենուտ, Արագած, Արայի և Շենավան)

Հավելված N 2
 ՀՀ կառավարության 2023 թվականի
 _____ -ի N ____ Ա որոշման

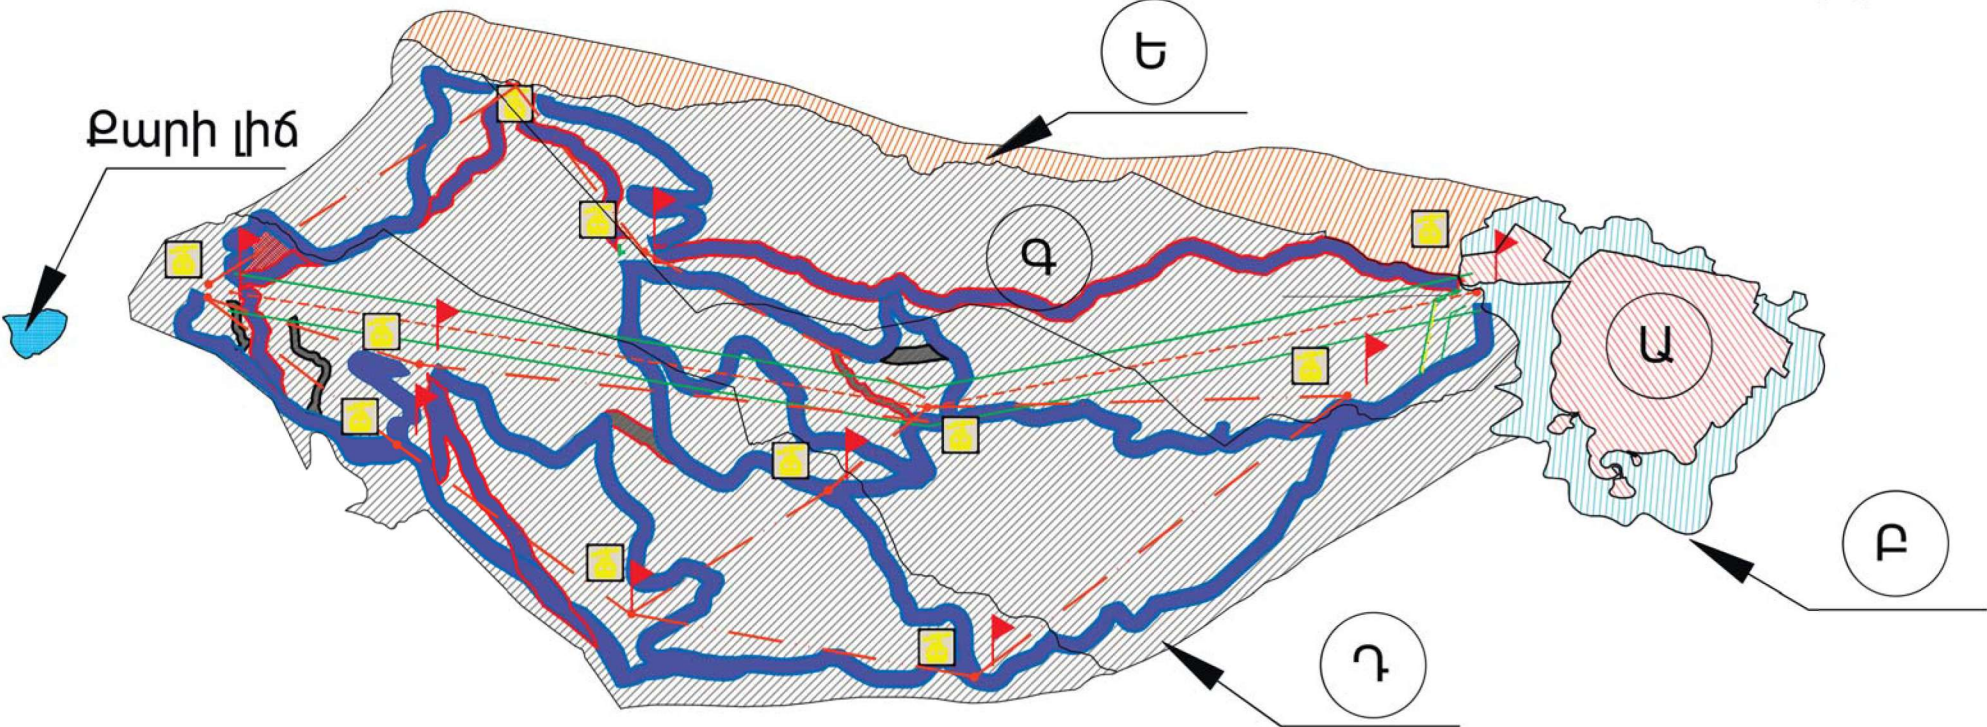

ՊԱՅՄԱՆԱԿԱՆ ԼԵՃԱՆՆԵՐ

ԼՇաններ	Անվանում
---	գերատեղիներ
—	բազկաթռույթային տիպի ճոպանուղիների ուղղություններ
---	գոնդոլային տիպի ճոպանուղիների ուղղություններ
	ճոպանուղու կայաններ
	դահուկային ուղիների հատվածներ

Նշան.	Անվանում	Մակերես	
Ա	Տուրիստական էկո-գյուղատնտեսական արտադրական կենտրոն եւ ջրամբար	259,64	հա
Բ	Տուրիստական էկո-գյուղատնտեսական արտադրական կենտրոնի բուֆերային գոտի	215,36	հա
Գ	Դահուկային ենթակառուցվածքի գոտի	2952,11	հա
Դ	Լեռնադահուկային գոտիների ենթակառուցվածքները	736,47	հա
Ե	Լեռնադահուկային ուղիների բուֆերային գոտի	325,42	հա
Ընդամենը		4489	հա