


LAYOUT OF PLANNED FACILITIES FOR ВСР ВАРВА

СХЕМА РАСПОЛОЖЕНИЯ ПЛАНИРУЕМЫХ СООРУЖЕНИЙ КТП "БАВРА"

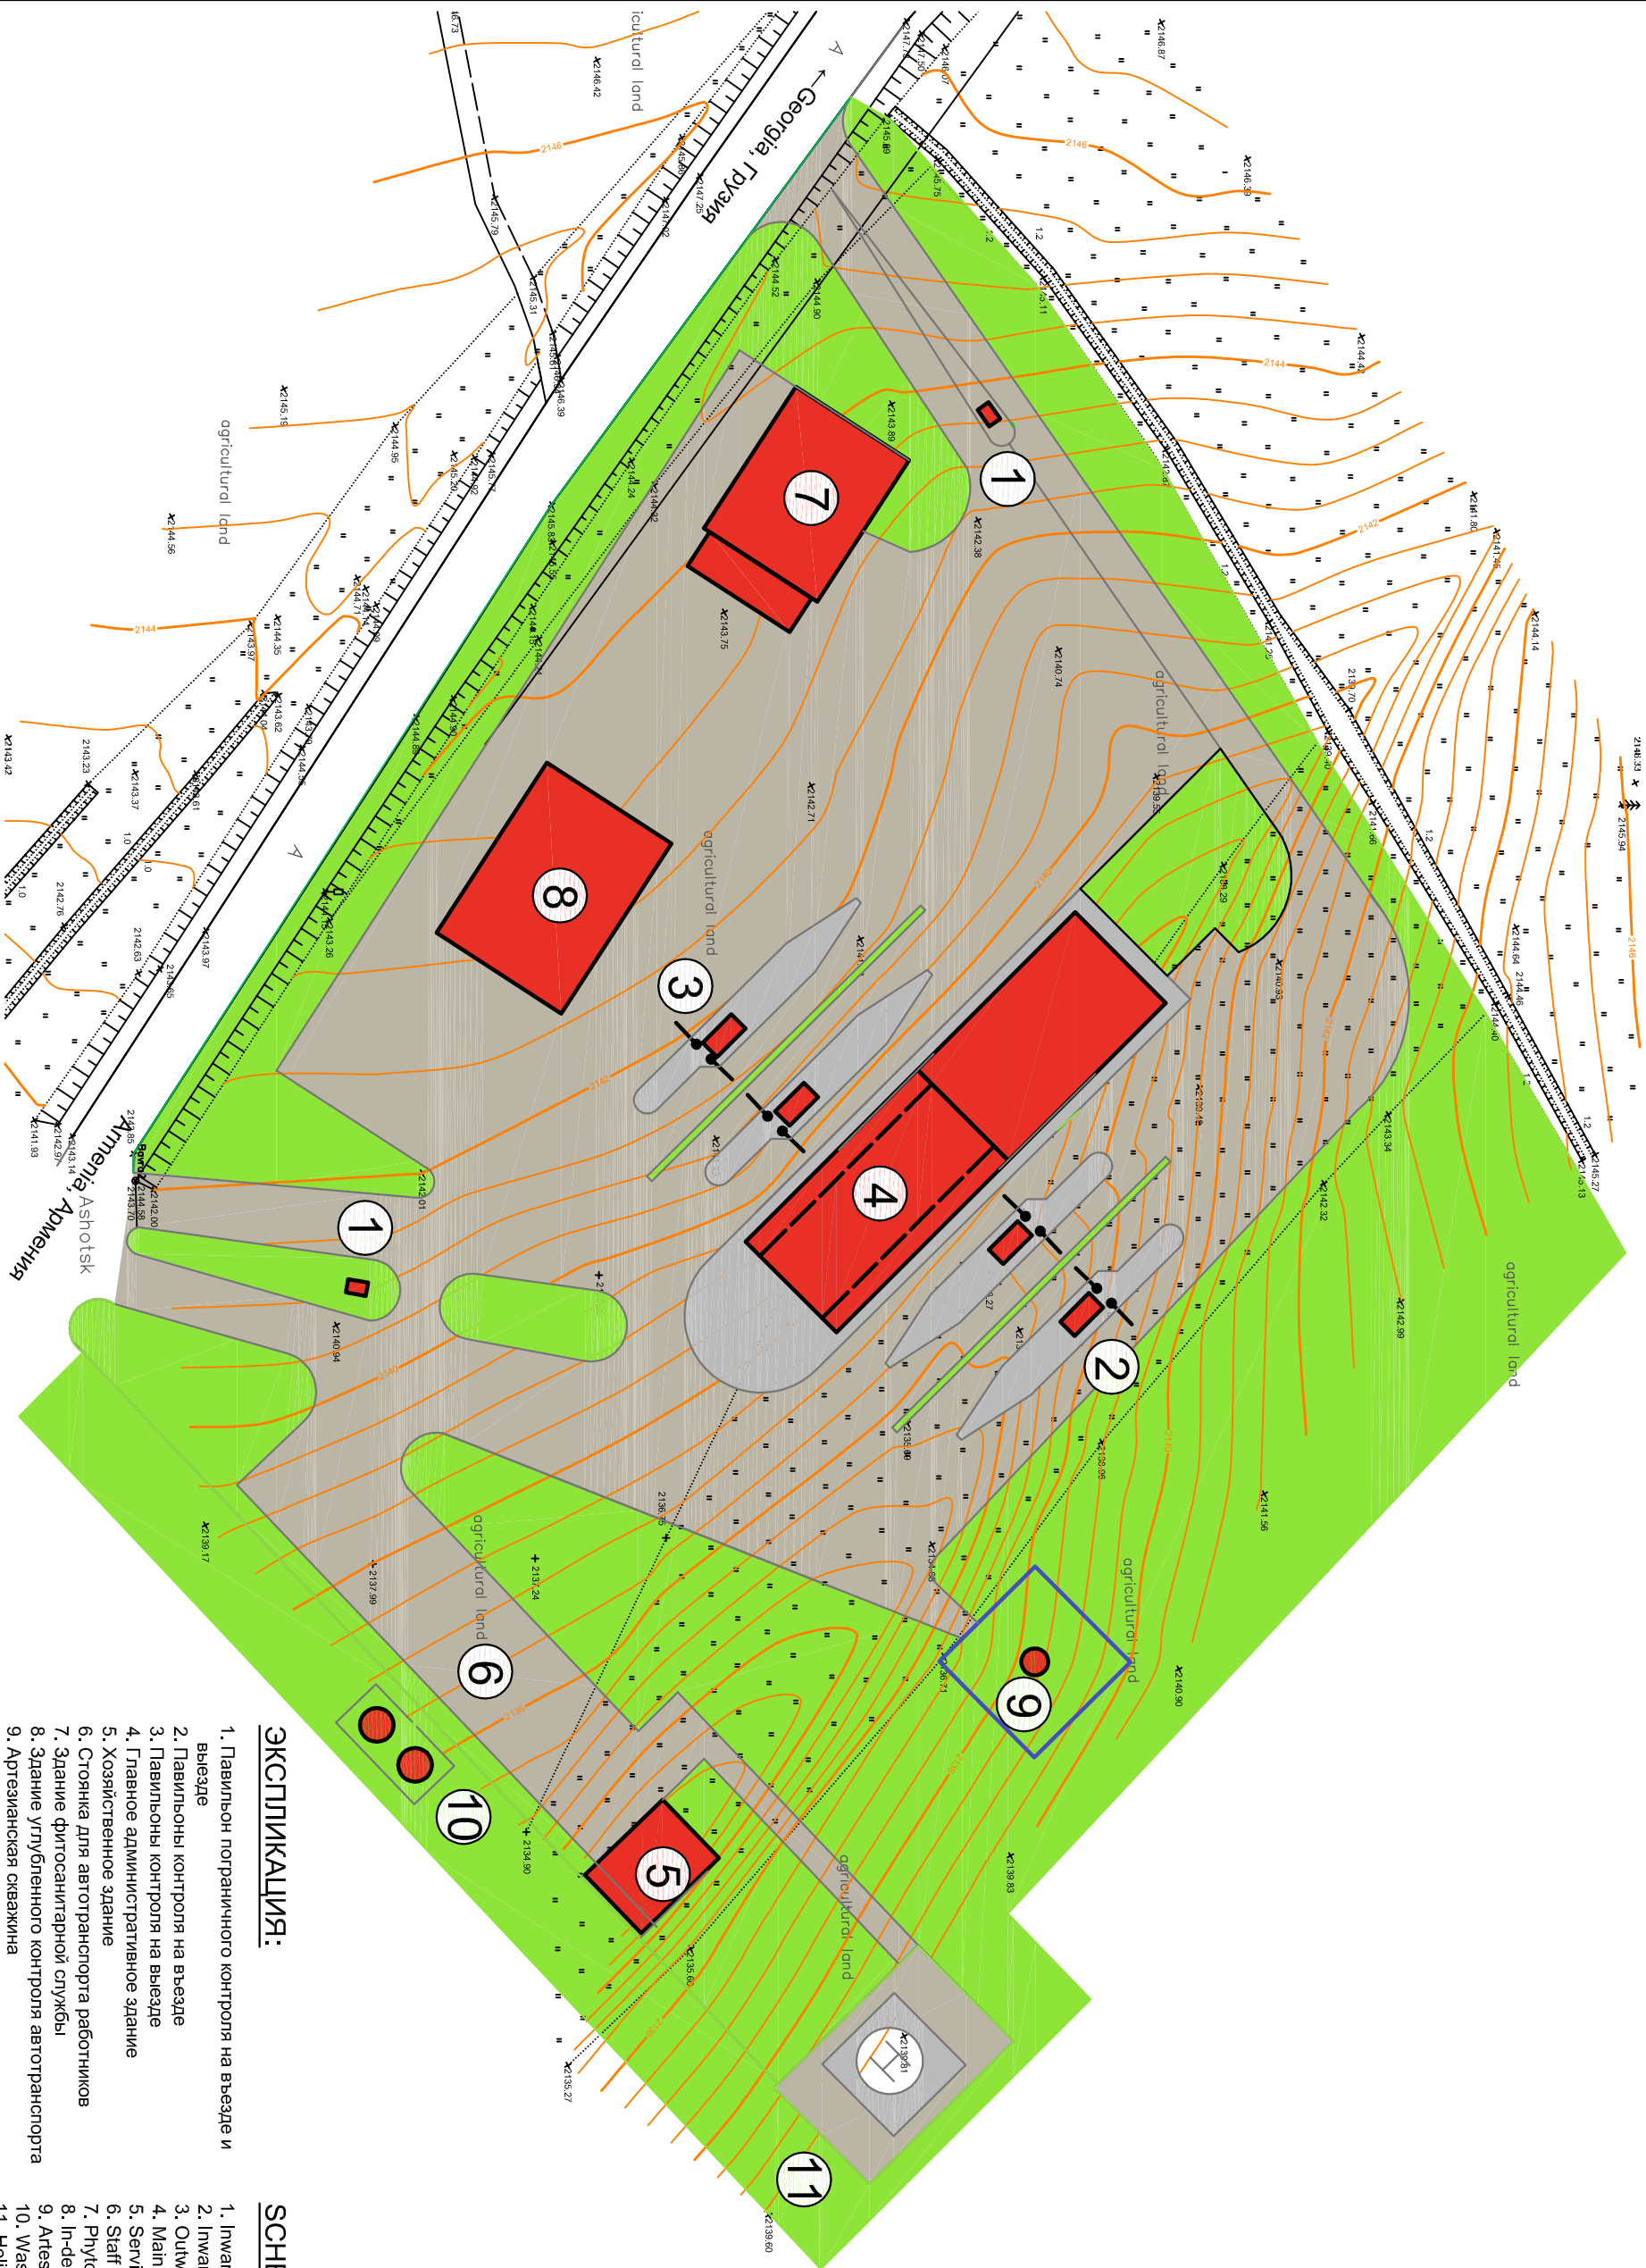

ЭКСПЛИКАЦИЯ:

1. Павильон пограничного контроля на въезде и выезде
2. Павильоны контроля на въезде
3. Павильоны контроля на выезде
4. Главное административное здание
5. Хозяйственное здание
6. Стоянка для автопарка сотрудников
7. Здание фитосанитарной службы
8. Здание углубленного контроля автотранспорта
9. Артезианская скважина
10. Очистные сооружения
11. Площадка для вертолета

SCHEDULE:

1. Inward/outward control booth
2. Inward border and customs control facilities
3. Outward border and customs control facilities
4. Main office building
5. Service building
6. Staff parking lots
7. Physiotherapy service building
8. In-depth vehicles control facilities
9. Artesian well
10. Waste water treatment facilities
11. Helicopter landing pad