

ՇԻՆՈՒԹՅՈՒՆՆԵՐԻ ՀԱՏԱԿԱԳԻԾ

«Կառավարություն»

Պատվիրատու՝ _____

Մարզ Երևան

Համայնք _____

Կենտրոն _____

Հասցե _____


Ս Աղանյան 1 - «Կառավարության համար 1 մասնաշենք»

մասշտաբ 1:200

Հանձնար
Հարկատեր Հանրապետության Հանրապետական
Առևտրի և արտադրության գործընկերության
տնօրենը Նախագահը 2012 թ. օգոստոսի N 66-Ն համարով
Հաշվառման
Հանրապետության Հանրապետական
Առևտրի և արտադրության գործընկերության
տնօրենը Նախագահը 2012 թ. օգոստոսի N 66-Ն համարով

Նկուղ

h=3.7
D=0 8-0.95
d=0 1-0.70

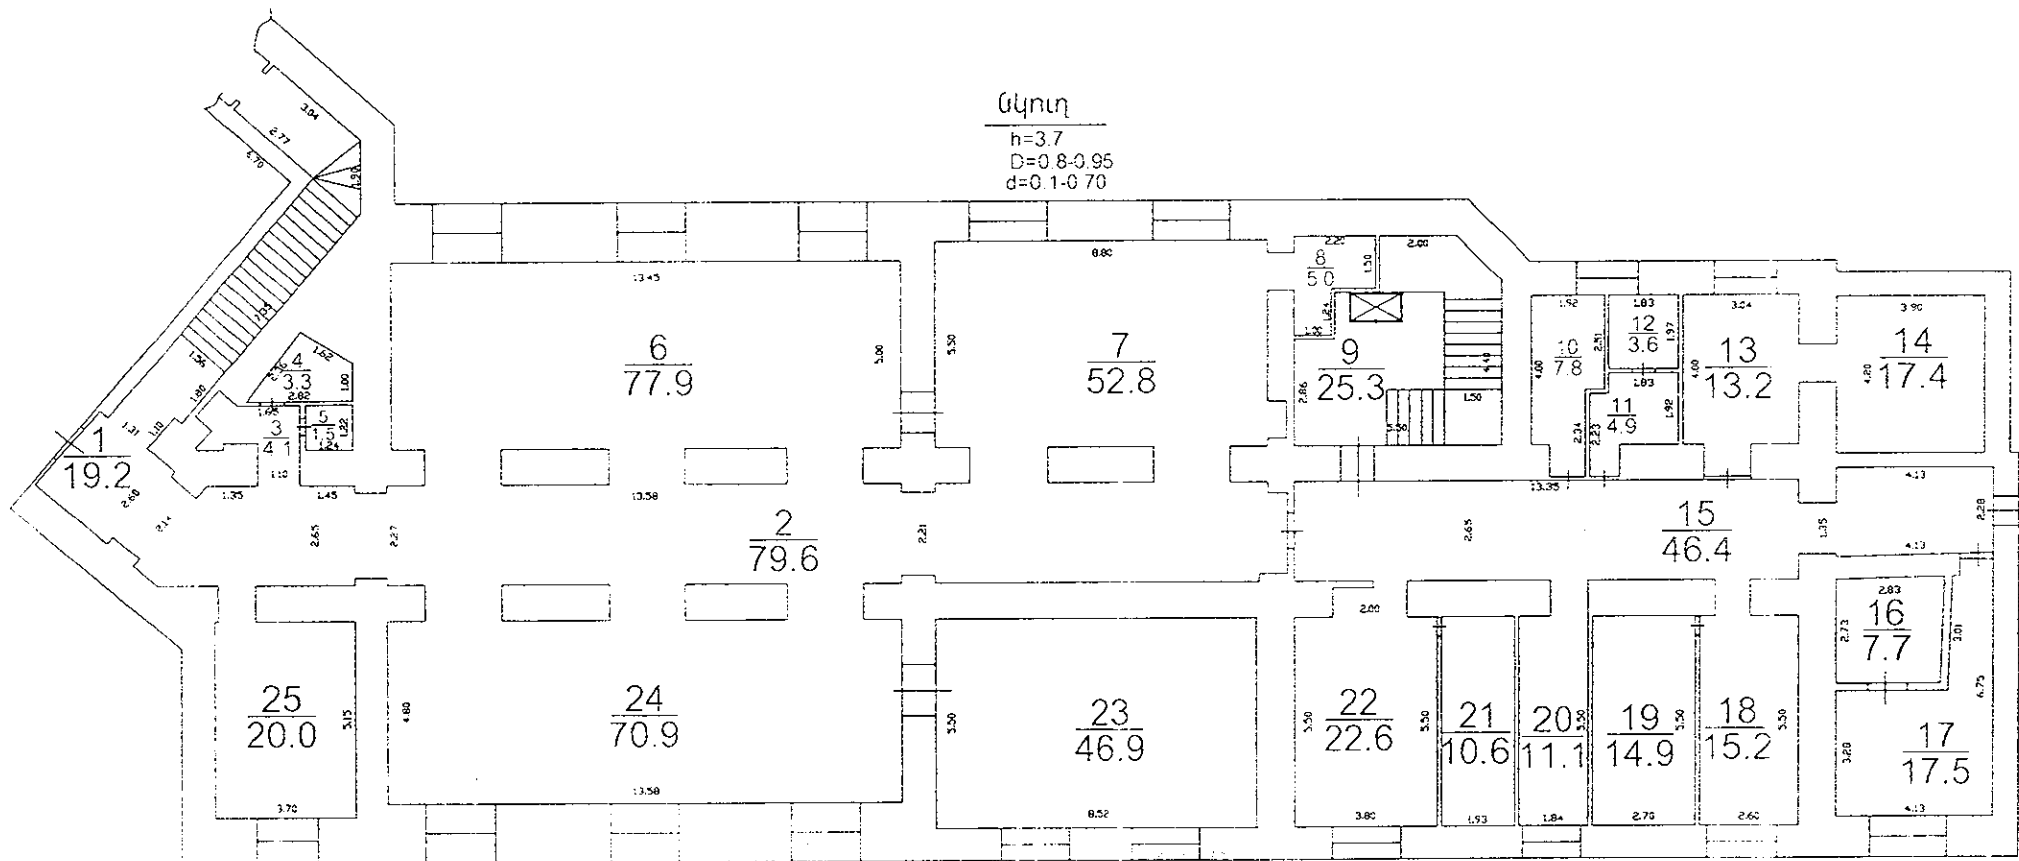

Կառարող _____

[Signature]

Ստեփան Ջարդրյան

(անուն արվում)

15.08.2014թ.

(ամսաթիվ)

Որակավորման վկայականի

0138

25.03.2012թ.

Որակաբանական անձի

260-1742:

<Ստեփան Ջարդրյան Կրմիրի> ԱԶ-ի

ՏՅՈՒՆ


[Signature]

Կ.Տ.

Շինությունների բնութագիր

Ը	Նպատակային նշանակություն	Գործառնական նշանակություն	Նարկ	Նարկայինության	Մակերևույթ (քմ)		Բարձրություն (մ)	Ծավալ (կմ)	Վառուցման տարեբյուջե	Տանիքի կառուցում				Ավարտվածության աստիճանը			Պատերի շինանյութի տեսակ	Միջուկը		Արտաքին հարդարումն ըստ կողմերի					
					Օրինական	Իրական				Խիստ	Չիք	Կիսովային	Կիսովային	Կիսովային	Կիսովային	Կիսովային		Կիսովային	Կիսովային	Կիսովային	Կիսովային	Կիսովային			
1	2	3	4	5	6	7	8	9	10	11	12	13	14	15	16	17	18	19	20	21	22	23	24	25	26
1	Կառավարական	Կառավարության շենք	3	նկուղ	599.4		3.70	2217.78	1941								v	քար	v						v

Շինության ընդհանուր մակերեսը (քմ)	Այլ թվում	
	Օրինական	Իրական
27	28	29
599.4	599.4	0.0

Կառավարող 
(տնօրեն/պրոյեկտ)

Ս. Ղարիբյան 15.08.2014թ
(անուն, ազգանուն) (ամիս, ամսաթիվ)

Որակավերստի վկայական 0138
(կառուցող)

26.03.2012թ
(տրանս ամիս, ամսաթիվ)

Էլեկտրական հաշի 290 817421
(պետական գրանցման կոմպյուտեր)

«Ստեփան Ղարիբյան Էնժինի» ԱԶ
(անվանում) (տնօրեն/պրոյեկտ)

