


ՀԵՐԻԿ ԿԱՐԱԿԱԿՏՐԱՐ

Մ 1:200

2-րդ ըՆԿԱՆԱԿՆԵՐԻՐ

I հարկ
 $H = 3,0$
 $h = 2,7$
 $\phi = 0,6 \div 0,5$
 $d = 0,1$

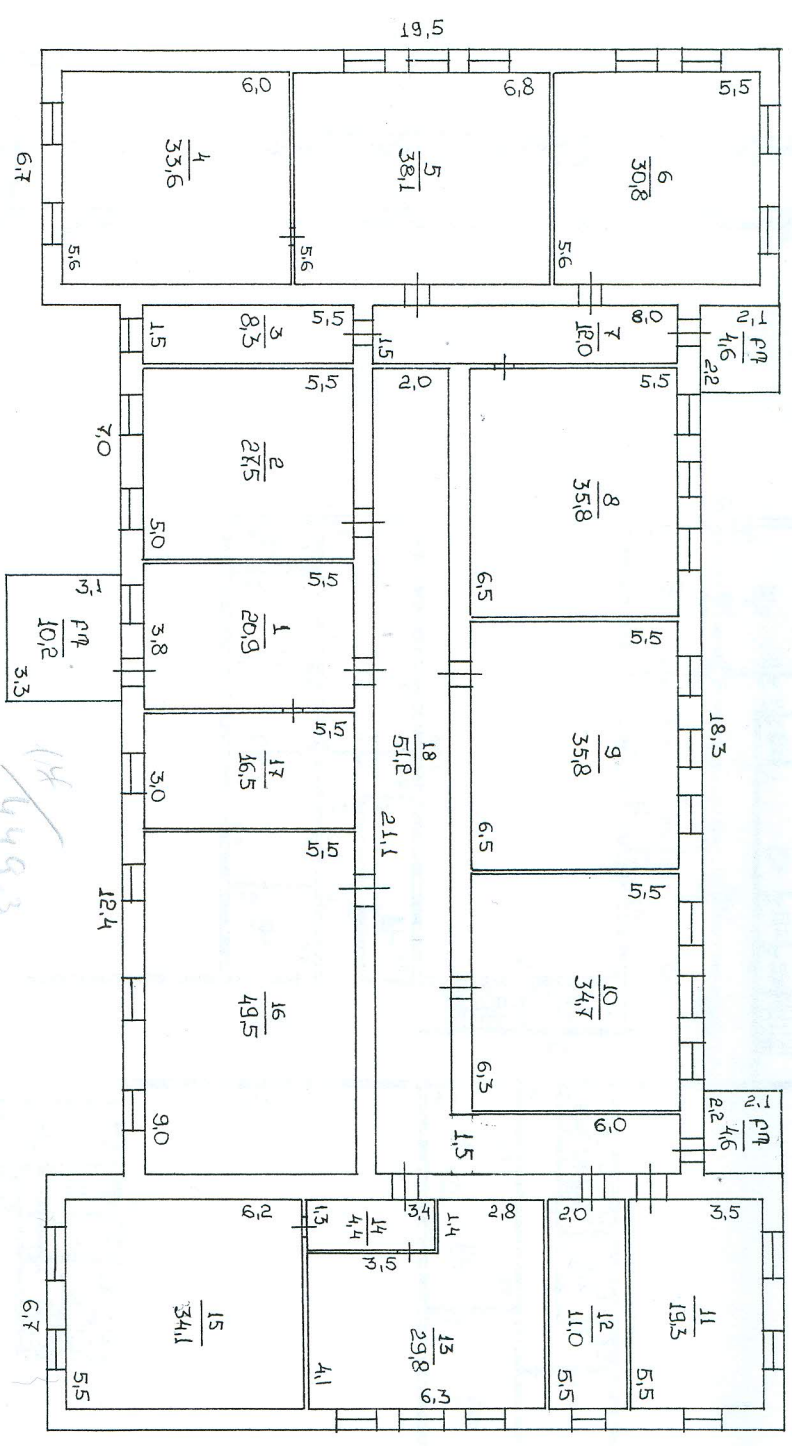

14 / 449,3
 + 454,6 / 18 / 505,8

Հ. Դ. Կարապետյանի նախագծի առարկայի մասին իրարարարական հարցազրույցի ակտի հիմամբ

Ստորագրում է Գ. Գ. Կարապետյանը
 Ստորագրում է Գ. Գ. Կարապետյանը

ՁԿ. Մ 970533

