

Հավելված N
Հայաստանի Հանրապետության կառավարությունն առընթեր
անշարժ գույքի կադաստրի պետական կոմիտեի նախագահին
2011թ. հոկտեմբերի 20-ի N 284-Ն որոշման

ՇԻՆՈՒԹՅՈՒՆՆԵՐԻ ՀԱՏԱԿԱԳԻԾ

ՀՀ կառավարության առընթեր պետական գույքի կառավարման վարչություն Հողահատկացման հիմքը

Անվանում

Երևան

Քանաքեռ - Զեյտուն



Դ. Անհաղթի փողոց թիվ 23/6 հասցե

Քաղաք

Համայնք

Հասցե

Մասշտաբ 1:200

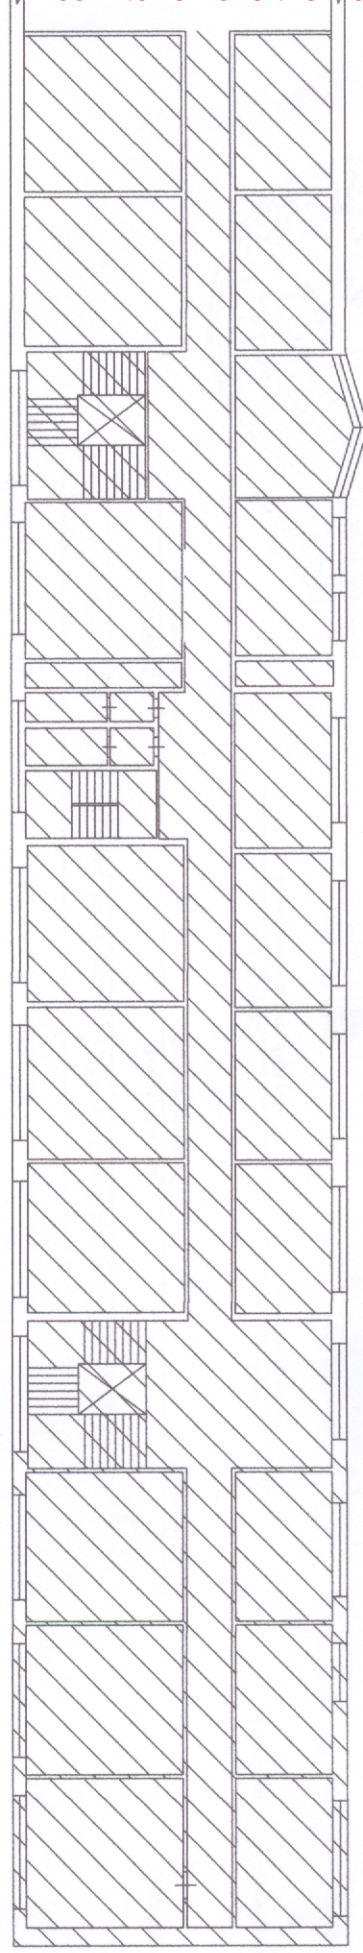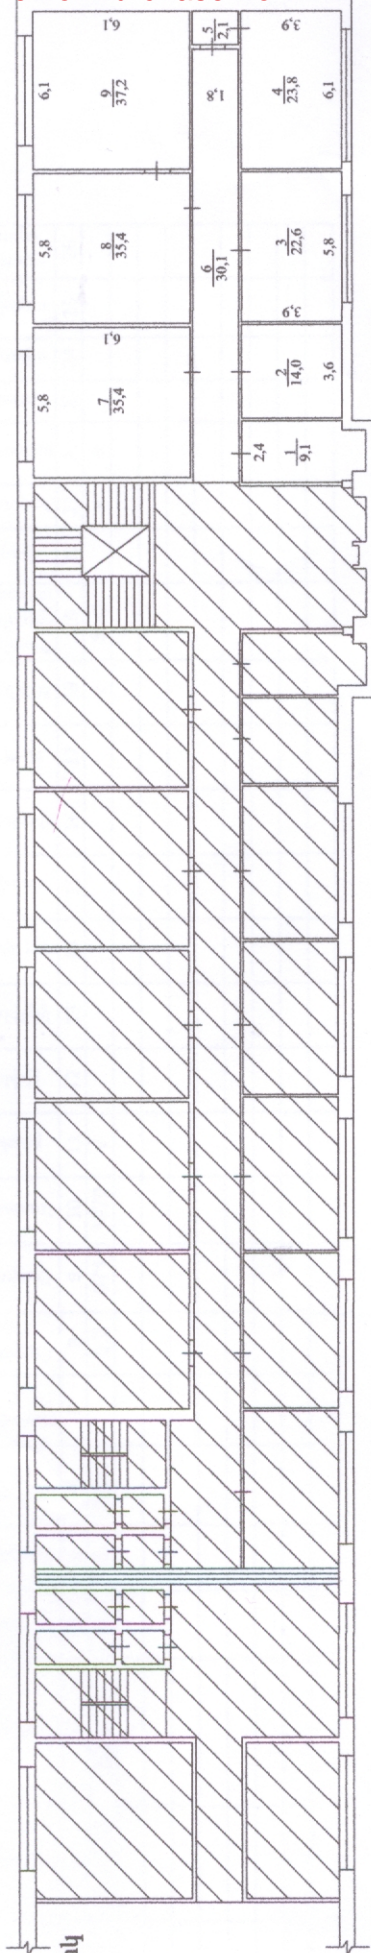

Կատարող՝ *[Signature]* 24.01.2014թ.
(ամիս, ամսաթիվ)

Մտորագրություն (անուն, ազգանուն)՝ Աշոտ Ազիզյան
24.08.2013թ. (ամիս, ամսաթիվ)

Որակավորման վկայականի (պետական գրանցման համարը)՝ 273.110.02628
« Ուայթ Գեյթ » ՍՊԸ (անվանումը)

ստորագրություն *[Signature]*