ՃԱՆԱՊԱՐՀԻ ՀԱՏԱԿԱԳԻԾ Մ 1:500

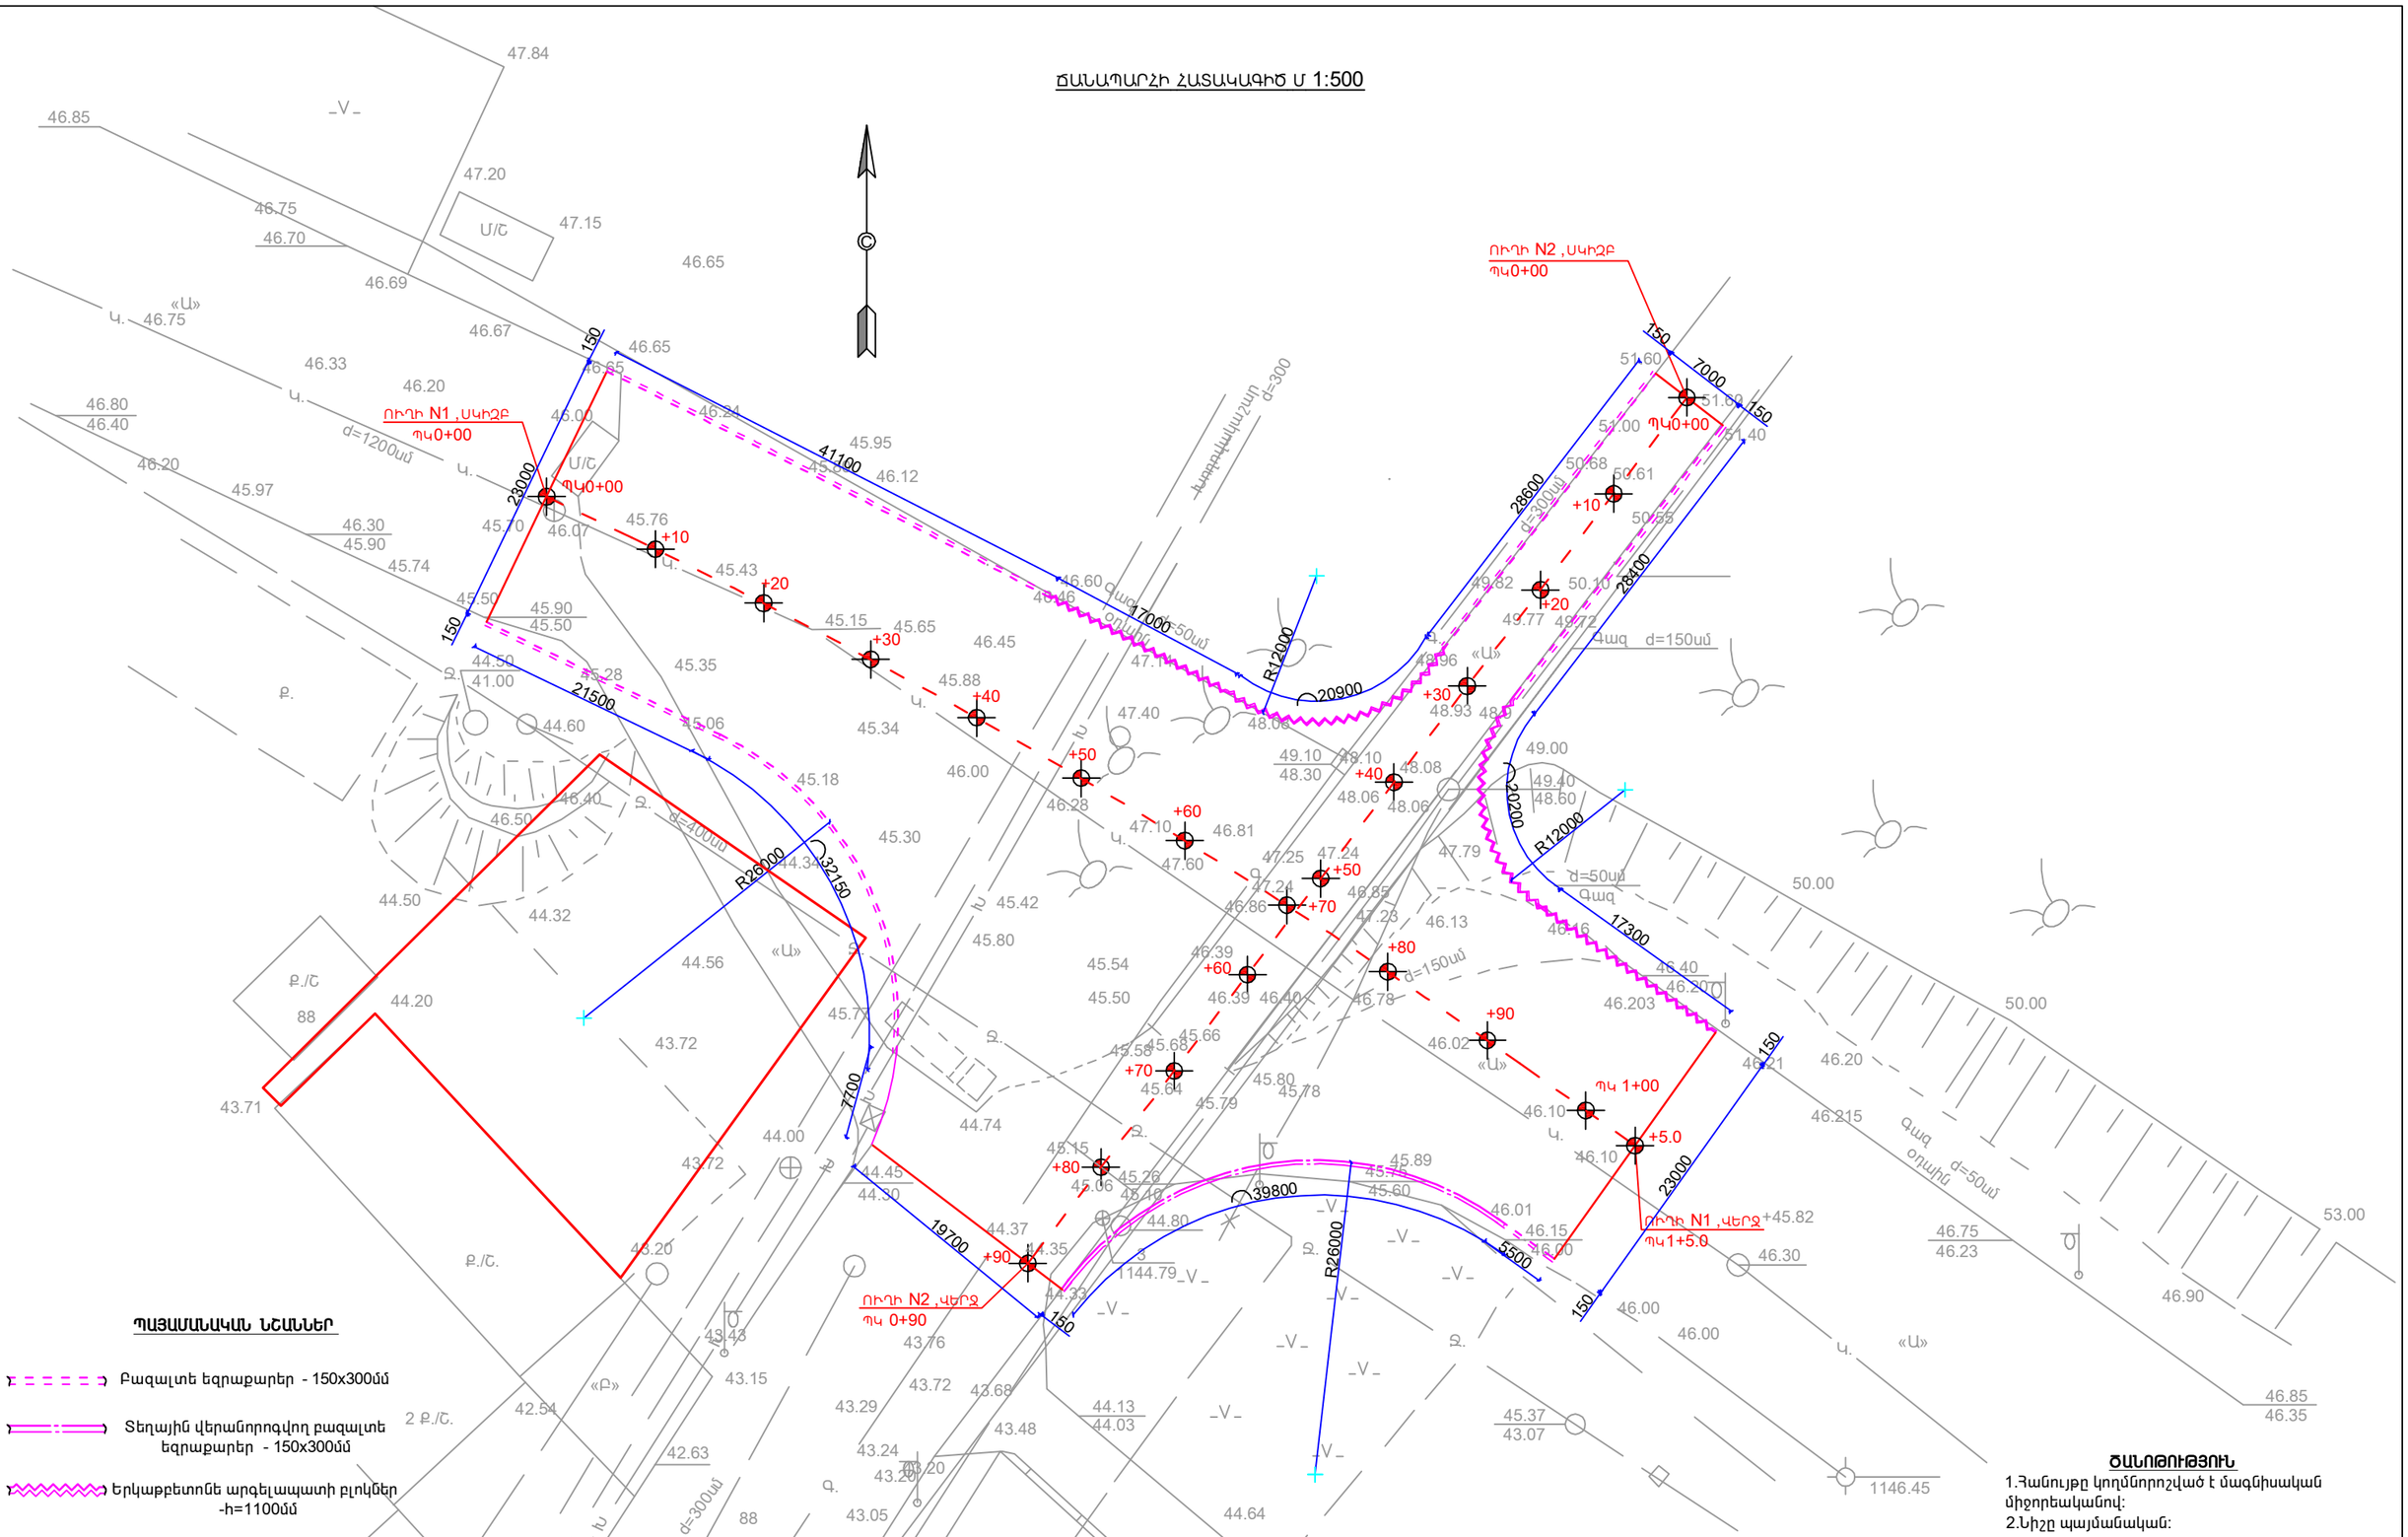

ՊԱՅՄԱՆԱԿԱՆ ՆՇԱՆՆԵՐ

- Բազալտե եզրաքարեր - 150x300մմ
- Տեղային վերանորոգվող բազալտե եզրաքարեր - 150x300մմ
- Երկաթբետոնե արգելապատի բլոկներ -h=1100մմ

ԾԱՆՈԹՈՒԹՅՈՒՆ

1.Հանույթը կողմնորոշված է մագնիսական միջոցներով:
2.Նիշը պայմանական:

ՏՆՕՐԵՆ	Ա.ԲԱԲԱՅԱՆ		Տ.ՊԵՏՐՈՍՅԱՆ ՓՈՂՈՑԻ ՎԵՐԶԱՄԱՍԻՑ ԴԵՊԻ 2-ՐԴ ԹԱՂԱՄԱՍ ՏԱՆՈՂ ՃԱՆԱՊԱՐՀԻ ԼԱՅՆԱՑՈՒՄ ԵՎ ԲԱՐԵԿԱՐԳՈՒՄ		
ԿԱՏԱՐԵՑ	Ա.ԲԱԲԱՅԱՆ				
			ՃԱՐՏԱՐԱՊԵՏԱՇԻՆԱՐԱՐԱԿԱՆ ՄԱՍ	ՓՈՒԼ	ԹԵՐԹ	ԹԵՐԹԻ
				ԱՆ	ՃՇ-2	6
			ՃԱՆԱՊԱՐՀԻ ՀԱՏԱԿԱԳԻԾ	«ԲԱԲԱՅԱՆ-ԼԱՏ ՆԱԽԱԳԻԾ» ԱՄՈ	