





ՀԻՄՆԱԿԱՆ Գ ԼՐԱԿԱԶՄԻ ԱՇԽԱՏԱՆՔԱՅԻՆ ԳԾԱԳՐԵՐԻ ԱՄՓՈՓԱԳԻՐ

ԹԵՐԹ	ԱՆՎԱՆՈՒՄԸ	ԾԱՆՈԹՈՒԹՅՈՒՆ
1	Գազամատակարարման ընդհանուր տվյալներ	
2	Գազամատակարարման հատակագիծ	
3	Գազամատակարարման սխեմա	
4	Առաջին և երկրորդ մասնաշենքերի I հարկերի հատակագիծ, Մ 1:200	

ԲԱՑԱՏՐԱԳԻՐ

ՀՀ Առողջապահական և աշխատանքի տեսչական մարմնի շենքի կաթսաների գազամատակարարման նախագիծը մշակված է համաձայն ՀՀՇՆ IV-12.03.01-04 <<ԳԱԶԱԲԱՇԽԻՉ ՀԱՄԱԿԱՐԳԵՐ>> նորմերի և կանոնների: Գազատարը տեղադրվում է վերգետնյա մետաղական խողովակներով: Գազատար խողովակները մոնտաժումից հետո երկշերտ ներկվում են արտաքին մակերևույթների համար նախատեսված հակակոռոզիոն ներկով: Խողովակների մոնտաժումը իրականացվում է առաջնորդվելով ՇՆՁ IV-12.101-04 <<ԳԱԶԱԲԱՇԽՄԱՆ ՀԱՄԱԿԱՐԳԵՐԻ ՆԱԽԱԳԾՈՒՄ և ՇԻՆԱՐԱՐՈՒԹՅՈՒՆ>> ՀՀՇՆ ձեռնարկով: Գազի ճնշումը կարգավորելու և սպառումը չափելու համար տեղադրվում է պահարանով ճնշման կարգավորիչ հաշվիչ հանգույցով և էլեկտրոնային ճշտիչով, մասնաշենքերի գազի պահանջը կազմում է 22 մ³/ժամ: Տեղադրվող կաթսաները համալրված են ավտոմատ կառավարվող այրիչներով: Կաթսաների տեղադրման սենյակում նախատեսված է տեղադրել CO գազի ազդանշանային սարք ,որը միացված է գազի մուտքի վրա տեղադրվող պահպանիչ փականին: CO գազի թույլատրելի բաժնեչափի գերազանցման դեպքում փականը փակում է գազի մուտքը:

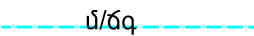ՊԱՅՄԱՆԱԿԱՆ ՆՇԱՆՆԵՐ

	Միջին ճնշման Գազատար
	Ցածր ճնշման Գազատար
	փական
	Գազատարի հենարաններ

ՆԱԽԱԳԻԾԸ ՄՇԱԿՎԱԾ Է ՀԱՄԱՊԱՏԱՍԽԱՆ ԳՈՐԾՈՂ ՆՈՐՄԱՆԵՐԻ ԵՎ ԿԱՆՈՆՆԵՐԻ


ՆԱԽԱԳԻԾԻ ԳԼԽԱՎՈՐ ՃԱՐՏԱՐԱԳԵՏ



Կ. ԿԱՐԱՊԵՏՅԱՆ

N N	ԱՆՎԱՆՈՒՄԸ	ՉԱՓԸ	ՉԱՓՄԱՆ ՄԻԱՎՈՐ	ՔԱՆԱԿ
1	Պողպատե գազատար խողովակ	d=57x3.5	զմ	87.5
2	Պողպատե գազատար խողովակ	d=32x3	զմ	5
3	Պողպատե գազատար խողովակ	d=25x2.5	զմ	13.5
4	Պահարանով ճնշման կարգավորիչ հաշվիչ հանգույցով , էլեկտրոնային ճշտիչով, տեղադրումով	GSA 16	կ-տ	1
5	Պողպատե գազատար խողովակի միացում գոյություն ունեցող խողովակին d=25x2.5/d=50		հատ	1
6	Պողպատե գազատար խողովակի միացման ձևավոր մասեր ( անկյուն )		կգ	25
7	Պողպատե գազատար խողովակների փչամաքրում		զմ	106
8	Պողպատե գազատար խողովակների պնևմատիկ փորձարկում		զմ	106
9	Պողպատե գազատար խողովակների և հենարանների երկշերտ ներկում արտաքին մակերևույթների համար նախատեսված հակակոռոզիոն ներկով		մ²	18.50
10	հենարանների վրա տեղադրվող կիսախողովակներ		կգ	15
11	հենարաններ մետաղական խողովակներից	d=57x2.5	մ/կգ	20/67.2
12	հենարանների և հաշվիչ հանգույցի համար հարթակի տեղադրման համար գրունտի փորում		մ³	3.0
13	Ավելցուկային գրունտի տեղափոխում		մ³	3.0
14	Բետոնե հիմքեր հենարանների և հաշվիչ հանգույցի հարթակի համար	B15		3.0
15	ամրան հիմքերի համար Փ12AIII դասի		կգ	5.5
16	Բետոնե հիմքերի և հաշվիչ հանգույցի հարթակի տակ խճավազի շերտ		մ³	0.7
16	Դիէլեկտրիկ ռետինե տակդիր		մ²	0.8
17	Փական	Փ25	հատ	2
18	Սողնակայն Փական 30c41кж	Փ50	հատ	1
19	Փական	Փ32	հատ	2
20	մետաղական տարրեր խողովակների ամրակապման համար		կգ	60
ԿԱԹՄԱՆԵՐԻ ՆԵՐՔԻՆ ԳԱԶԱՄՍԱԿԱՐԱՐՈՒՄ				
1	Պողպատե գազատար խողովակ	d=32x3	զմ	3
2	Պողպատե գազատար խողովակ	d=20	զմ	10
3	Կոլեկտոր պողպատե խողովակից d=89x3.5,L=2.5մ		հատ	2
4	Ազդանշանային համակարգի պահպանիչ փական	d=32	հատ	2
5	Ազդանշանային սարք		հատ	2
6	Խողովակների ներկում	2 անգամ	մ²	3,5
7	Մետաղական խողովակից պատյան d=80,L=0.6մ		հատ	2
8	Պողպատե գազատար խողովակների փչամաքրում		զմ	15.5
9	Պողպատե գազատար խողովակների պնևմատիկ փորձարկում		զմ	15.5
10	անցքի բացում պատի վրա d=100,L=0.6մ		հատ	2
11	գնդային փական	d=20	հատ	4

« ԿԱՐՈՇԻՆՆԱԽԱԳԻԾ » ՍՊԸ  
« КАРОШИННАХАГИЦ » ООО

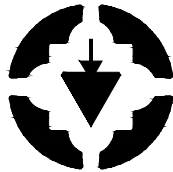

ԼԻՑԵՆԶԻԱ ՔՊԼ N 17181  
ЛИЦЕНЗИЯ 17181



ՊԱՏՎԵՐ  
ЗАКАЗ  
N «RFP 099-21»

«ՀՀ ԱՌՈՂՋԱՊԱՀԱԿԱՆ ԵՎ ԱՇԽԱՏԱՆՔԻ ՏԵՍՉԱԿԱՆ ՄԱՐՄՆԻ ՇԵՆՔԻ ԷՆԵՐԳԱԼՈՂՅՈՒՆԱՎԵՏՈՒԹՅԱՆ ԲԱՐՉՐԱՅՄԱՆ ԵՎ ՎԵՐԱՆՈՐՈԳՄԱՆ ՆԱԽԱԳԾԱՆ ՆԱԽԱՀԱՐՎԱՅԻՆ ՓԱՏԱԹՎԹԵՐԻ ՄՇԱԿՈՒՄ»

РЕМОНТ И ПОВЫШЕНИЕ  
ЭНЕРГОЭФЕКТИВНОСТИ  
ПРОЕКТНО-СМЕТНОЙ  
ДОКУМЕНТАЦИИ  
АДМИНИСТРАТИВНОГО ЗДАНИЯ  
ЗДОРОВОХРАНЕНИЯ И  
ТРУДОВОГО ИНСПЕКЦИОННОГО  
КОРПУСА АР

ԸՆԴՀԱՆՈՒՐ ՏՎՅԱԼՆԵՐ

ОБЩИЕ ДАННЫЕ

ԵԳԵ	Կ.ԿԱՐԱՊԵՏՅԱՆ	
ՆԵ	Ա.ՀԱԿՈԲՅԱՆ	

2021

Գ


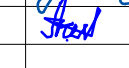
Փուլ Этап	Թերթ Лист	Թերթեր Листы
Ա. Ն./Р. П.	1	4

«ՀՀ ԱՌՈՂՋԱՊԱՀԱԿԱՆ ԵՎ  
ԱՇԽԱՏԱՆՔԻ ՏԵԽՉԱԿԱՆ  
ՄԱՐՄԵՒ ՇԵՆՔԻ  
ԷՆԵՐԳԱԼԱՌԳՅՈՒՆԱՎԵՏՈՒԹՅԱՆ  
ԲԱՐՋՐԱՅՄԱՆ ԵՎ  
ՎԵՐԱՆՈՐՈԳՄԱՆ ՆԱԽԱԳԾԱ-  
ՆԱԽԱՀԱՇՎԱՅԻՆ  
ՓԱՍՏԱԹՂԹԵՐԻ ՄՇԱԿՈՒՄ»


РЕМОНТ И ПОВЫШЕНИЕ  
ЭНЕРГОЭФФЕКТИВНОСТИ  
ПРОЕКТНО-СМЕТНОЙ  
ДОКУМЕНТАЦИИ  
АДМИНИСТРАТИВНОГО ЗДАНИЯ  
ЗДОРОВОХРАНЕНИЯ И  
ТРУДОВОГО ИНСПЕКЦИОННОГО  
КОРПУСА АР

ԳԱԶԱՍՏԱԿԱՐԱՐՄԱՆ  
ՀԱՏԱԿԱԳԻԾ Մ 1:500

ПЛАН ГАЗОСНАБЖЕНИЯ,  
М 1:500

ԼԳԵ	Կ.ԿԱՐԱՊԵՏՅԱՆ	
ՆԵ	Ա.ՀԱԿՈԲՅԱՆ	

2021		
Գ		
Փուլ Этап	Թերթ Лист	Թերթեր Листы
Ա. Ն./Ք. Ս.	2	4

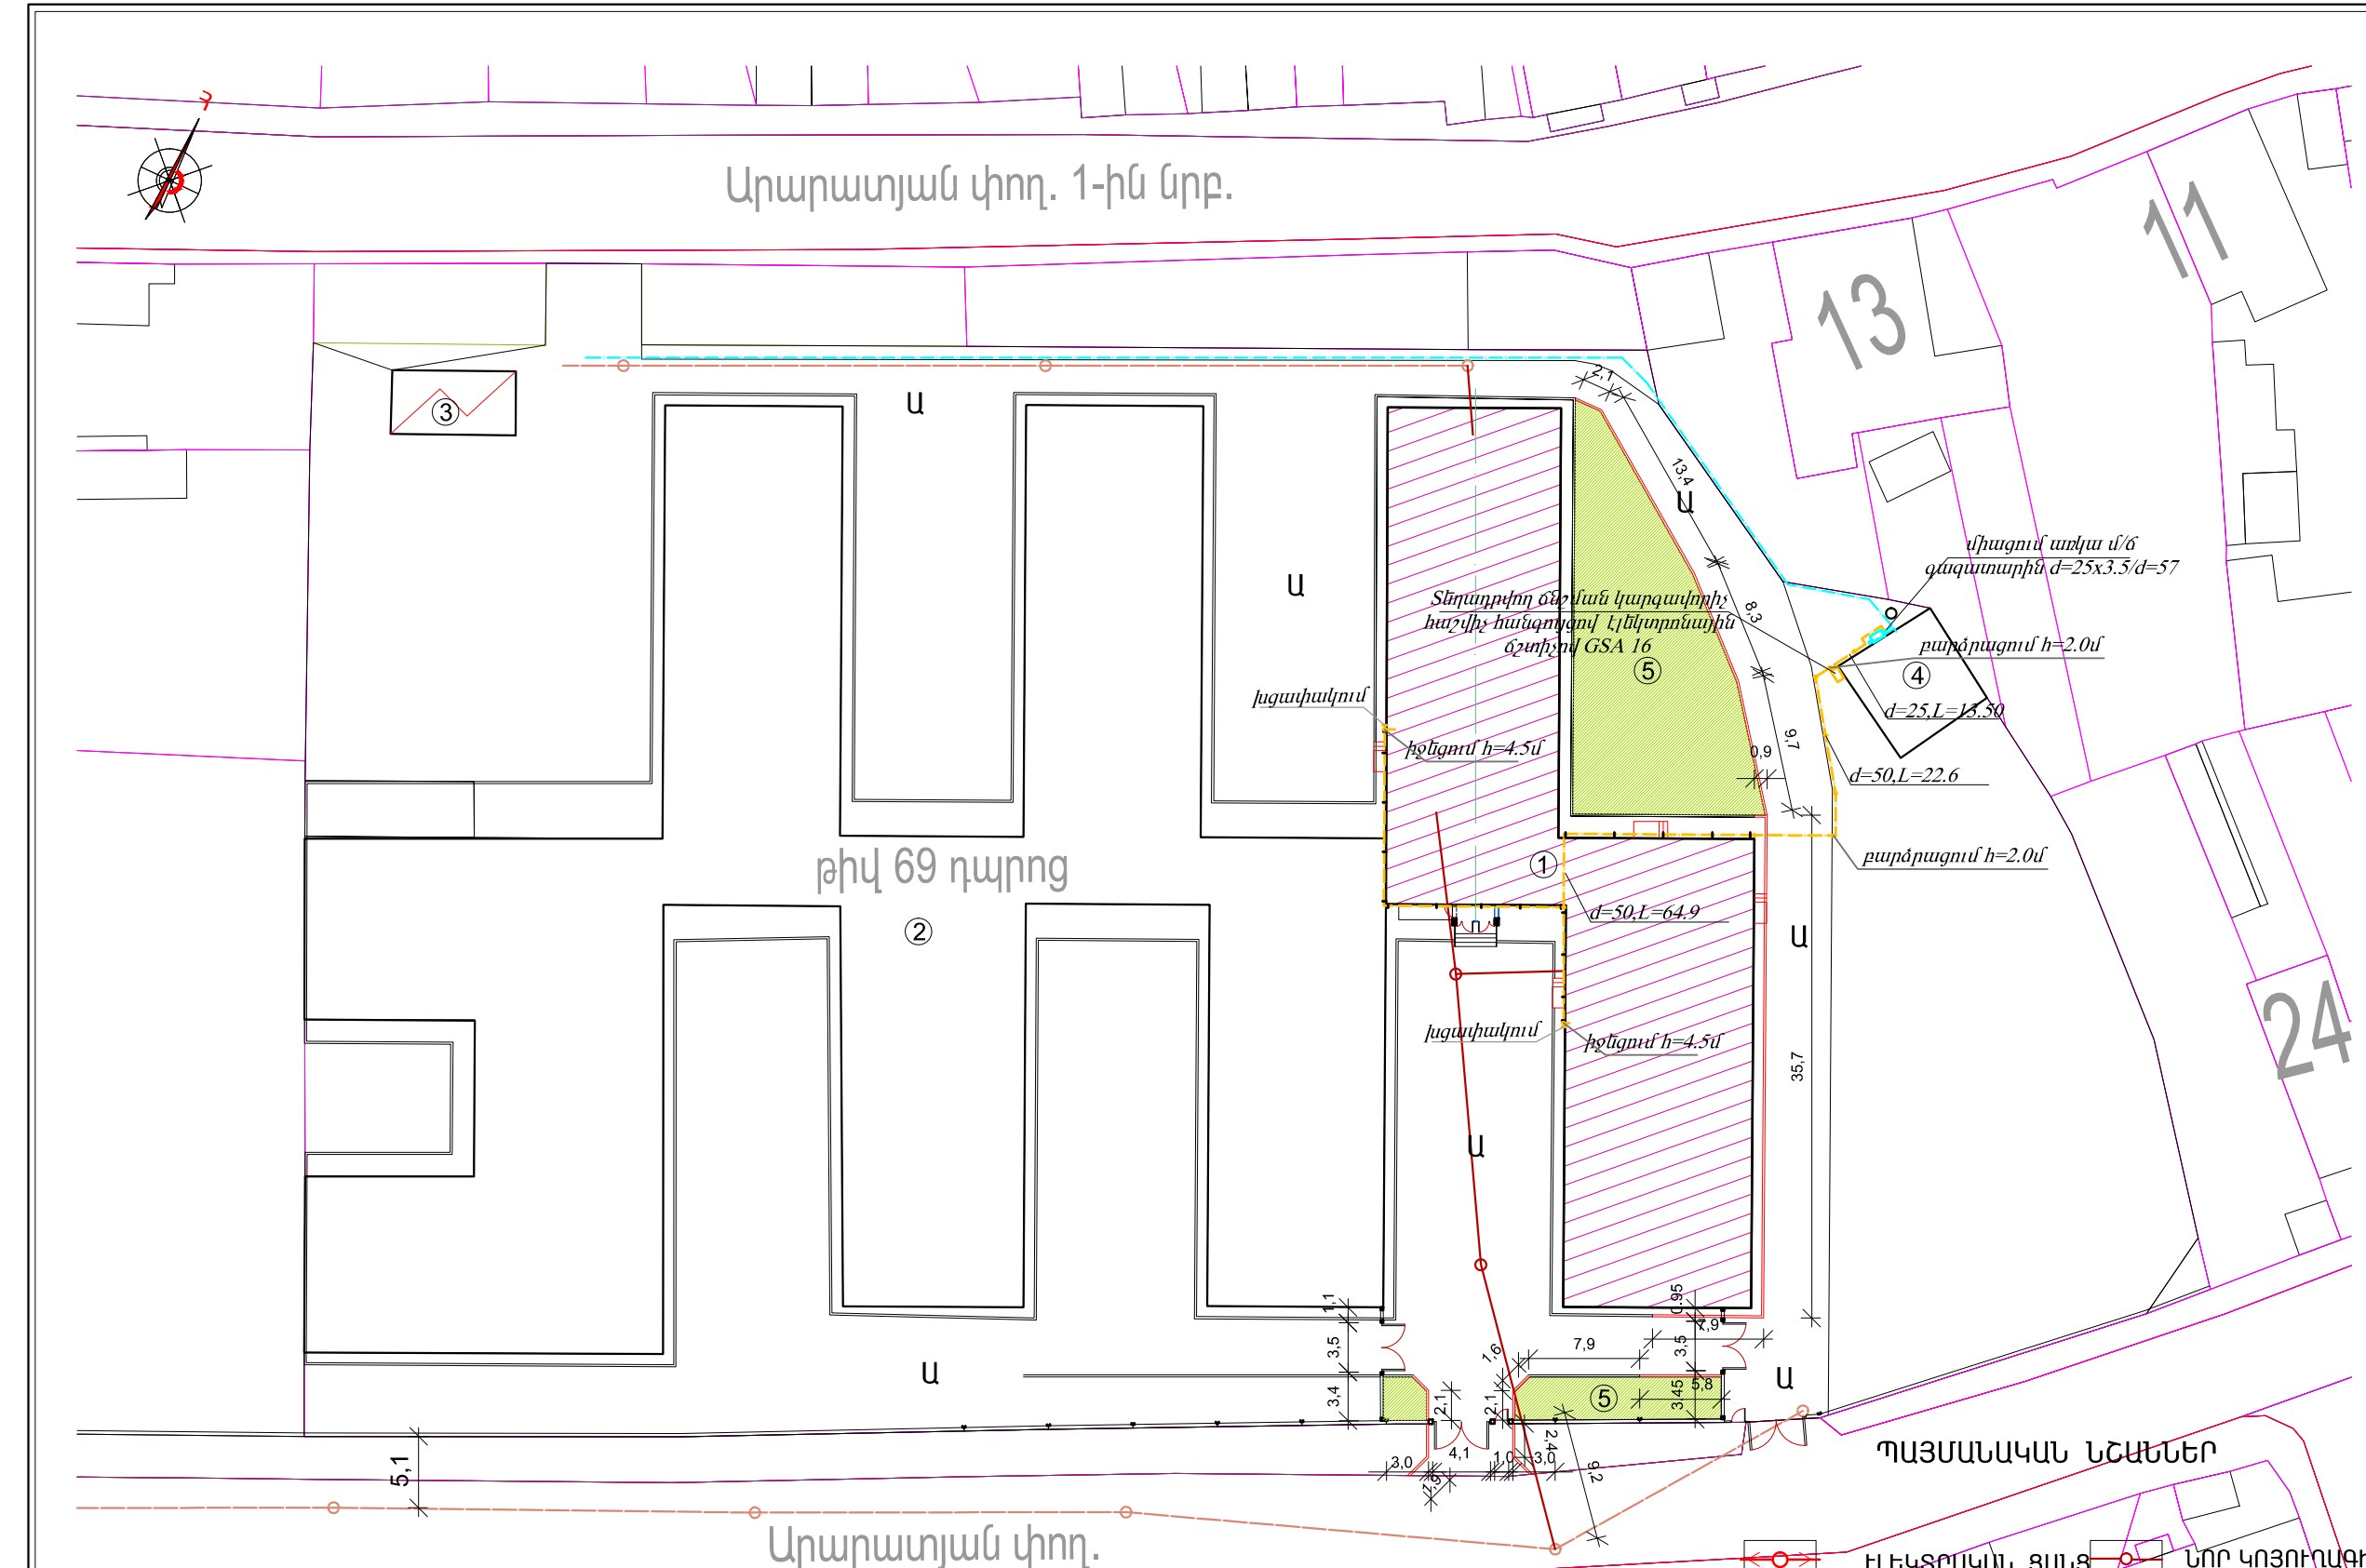

ԱՆՎԱՆԱՑԱՆԿ

Դ/Դ	ՇԵՆՔԵՐԻ ԵՎ ՇԻՆՈՒԹՅՈՒՆՆԵՐԻ ԱՆՎԱՆՈՒՄԸ	ՄԱԿԵՐԵՄԸ
1	ԱԱՏՄ ՄԱՍՆԱՇԵՆՔԵՐ	882.20
2	N69 ԴՊՐՈՑ	2547.50
3	ԷԼ. ԵՆԹԱԿԱՅԱՆ	40.10
4	ԴՊՐՈՑԻ ԿԱԹՍԱՅԱՏՈՒՆ	58.74
5	ԿԱՆԱԶ ՏԱՐԱԾՔ	250.10

- ԷԼԵԿՏՐԱԿԱՆ ՑԱՆՑ
- ՋԵՐՄԱՅԻՆ ՑԱՆՑ
  - ՋՐԱԳԻԾ
  - ԿՈՅՈՒՂԱԳԻԾ
  - ԳԱԶԱՍԱՐ
  - ՍԵԼԱԿԱՍԱՐ
  - ՀԻՄՆԱՆՈՐՈԳՎՈՂ  
ՄԱՍՆԱՇԵՆՔԵՐ

[illegible]

ՊԱՏՎԵՐ  
ՅԱԿԱՅ  
N «RFP 099-21»

РЕМОНТ И ПОВЫШЕНИЕ  
ЭНЕРГОЭФФЕКТИВНОСТИ  
ПРОЕКТНО-СМЕТНОЙ  
ДОКУМЕНТАЦИИ  
АДМИНИСТРАТИВНОГО ЗДАНИЯ  
ЗДОРОВОХРАНЕНИЯ И  
ТРУДОВОГО ИНСПЕКЦИОННОГО  
КОРПУСА АР

### СХЕМА ГАЗАСНАБЖЕНИЯ

ՆԳՃ	Կ.ԿԱՐԱՊԵՏՅԱՆ	<i>Կարապետյան</i>
ՆԾ	Ա.ՅԱԿՈԲՅԱՆ	<i>Երանյան</i>


q

Фну Этап	Өтүр Лист	Өтүрүр Листы
Ц. Ы./Р. П.	3	4



ԱՌԱՋԻՆ ԵՎ ԵՐԿՐՈՐԴ  
ՄԱՍՆԱՇԵՆՔԵՐԻ I ԴԱՐԿԵՐԻ  
ՀԱՏԱԿԱԳԻԾ, Մ 1:200

ПЛАНЫ I ЭТАЖЕЙ ПЕРВОГО И  
ВТОРОГО КОРПУСА, М 1:200

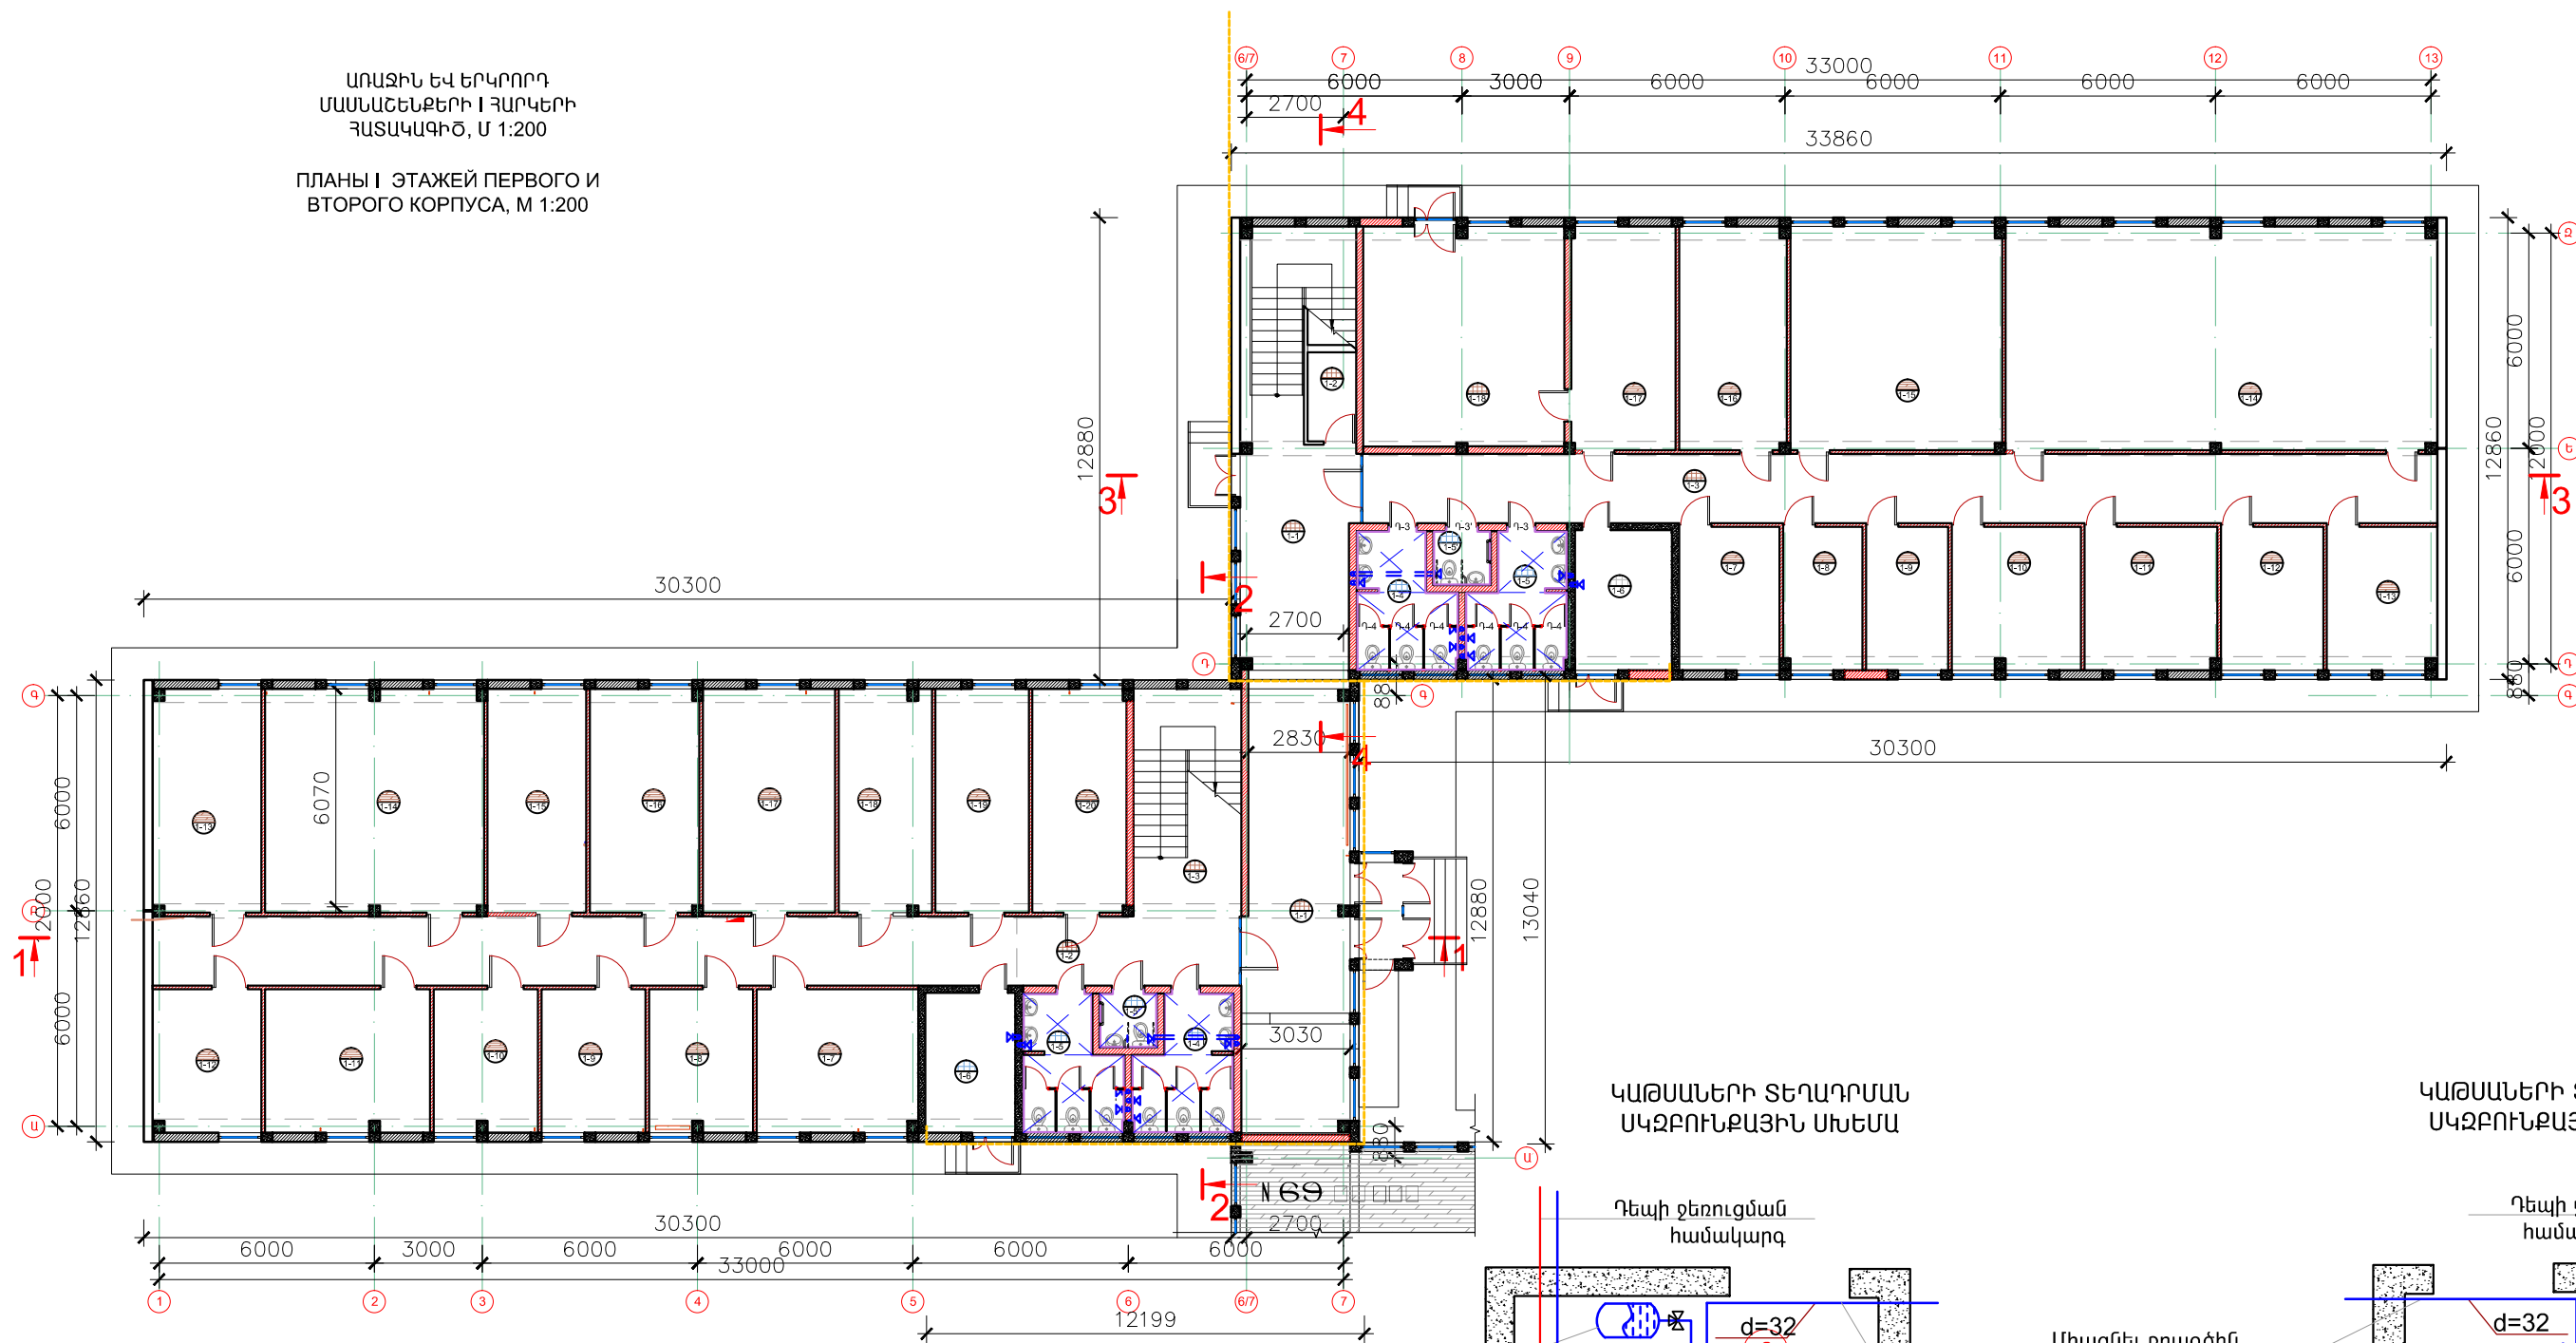

ԿԱԹԱՆԵՐԻ ՏԵՂԱԴՐՄԱՆ  
ՍԿԶԲՈՒՆՔԱՅԻՆ ՄԽԵՄԱ

ԿԱԹԱՆԵՐԻ ՏԵՂԱԴՐՄԱՆ  
ՍԿԶԲՈՒՆՔԱՅԻՆ ՄԽԵՄԱ

Դեպի ջեռուցման  
համակարգ  
ՎԵՐՄԱՏԱՐԻ ՇՐՋԱՆԱՌՈՒԹՅԱՆ  
ՊՈՍՊ  $H=6մ$ ,  $G=4.5մ^3/ժամ$ ,  
ՀԻԴՐԱՎԼԻԿ ՍԼԱՔ 2", մինչև 17մ<sup>3</sup>/ժամ  
Դեպի ջեռուցման  
համակարգ  $\Phi 40$   
ՊԱՏԻՆ ՏԵՂԱԴՐՎՈՐ ԶԵՌՈՒՑՄԱՆ  
ԿՈՆԴԵՍՏՐԱՆԻ ԿԱԹՈՍ 42կԿտ

Միացնել ջրագծին  
 $\Phi 32$   
ՋՐԻ ՍՆՈՒՑՄԱՆ ՊՈՍՊ  
 $H=20մ$ ,  $G=2մ^3/ժամ$ ,  
ՋՐԻ ՍՆՈՒՑՄԱՆ ՊՈՍՊ  
 $H=20մ$ ,  $G=2մ^3/ժամ$

Դեպի ջեռուցման  
համակարգ  $\Phi 40$   
ՎԵՐՄԱՏԱՐԻ ՇՐՋԱՆԱՌՈՒԹՅԱՆ  
ՊՈՍՊ  $H=6մ$ ,  $G=4.5մ^3/ժամ$ ,  
ՀԻԴՐԱՎԼԻԿ ՍԼԱՔ 2", մինչև 17մ<sup>3</sup>/ժամ  
ՊԱՏԻՆ ՏԵՂԱԴՐՎՈՐ ԶԵՌՈՒՑՄԱՆ  
ԿՈՆԴԵՍՏՐԱՆԻ ԿԱԹՈՍ 42կԿտ


ՍԵՆՔԵՐԻ ԱՆՎԱՆԱՑԱՆԿ  
ԱՌԱՋԻՆ ՄԱՍՆԱՇԵՆՔ

ՍԵՆ. N	ԱՆՎԱՆՈՒՄԸ	ՄԱԿԵՐ (Մ²)
1 - 0	ՆԱԽԱՍՐԱՀ	3.60
1 - 1	ՍՐԱՀ-ՀԱՆԴԵՐՁԱՐԱՆՈՎ	36.26
1 - 2	ՄԻՋԱՆՔ	59.50
1 - 3	ԱՍՏԻՃԱՆԱՎԱՆՂԱԿ	18.94
1 - 4	ՍԱՆՀԱՆԳՈՒՅՑ Տ	9.45
1 - 5	ՍԱՆՀԱՆԳՈՒՅՑ Կ	9.45
1 - 5'	ՍԱՆՀԱՆԳՈՒՅՑ Հ	2.52
1 - 6	ԶԵՌՈՒՑՄԱՆ ՀԱՆԳՈՒՅՑ	10.00
1 - 7	ՌԻՍԿԵՐԻ ՎԱՐՉՈՒԹՅՈՒՆ (7 ԱՇԽ.)	17.95
1 - 8	ՌԻՍԿԵՐԻ ՎԱՐՉՈՒԹՅԱՆ ԲԱԺՆԻ ՊԵՏ	11.55
1 - 9	ԻՐԱԶԵԿՈՒՄ ԲԱԺՆԻ ՊԵՏ	11.65
1 - 10	ԻՐԱԶԵԿՈՒՄ ԲԱԺ(3 ԱՇԽ.)	11.55
1 - 11	ԴԵՂԵՐԻ ՎԱՐՉՈՒԹՅՈՒՆ (7 ԱՇԽ.)	18.35
1 - 12	ԴԵՂԵՐԻ ՎԱՐՉՈՒԹՅԱՆ ՊԵՏ	12.06
1 - 13	ԲՈՒԺ. ՎԱՐՉՈՒԹՅԱՆ ՊԵՏ	18.75
1 - 14	ԲՈՒԺ. ՎԱՐՉՈՒԹՅՈՒՆ (7 ԱՇԽ.)	37.79
1 - 15	ԻՐԱՎԱՔԱՆԱԿԱՆ ՎԱՐՉՈՒԹՅԱՆ ՊԵՏ	17.18
1 - 16	ԻՐԱՎԱԿԱՆ ԲԱԺՆԻ ՊԵՏ	18.94
1 - 17	ԻՐԱՎԱԿԱՆ ՎԱՐՉՈՒԹՅՈՒՆ	22.98
1 - 18	ՓԱՍՏԱԹՂ. ԲԱԺՆԻ ՊԵՏ	16.09
1 - 19	ՓԱՍՏԱԹՂ. ԲԱԺՆԻ ՊԵՏ	16.25
1 - 20	ԶՈՐԱՀԱՎԱՔԱՅԻՆ ԲԱԺՆԻ ՊԵՏ	16.20

ՍԵՆՔԵՐԻ ԱՆՎԱՆԱՑԱՆԿ  
ԵՐԿՐՈՐԴ ՄԱՍՆԱՇԵՆՔ

ՍԵՆ. N	ԱՆՎԱՆՈՒՄԸ	ՄԱԿԵՐ (Մ²)
1 - 1	ՍՐԱՀ-ԱՍՏԻՃԱՆ.	33.45
1 - 2	ԷԼ. ՎԱՀԱՆԱԿԻ ՍԵՆՅԱԿ	3.33
1 - 3	ՄԻՋԱՆՔ	58.90
1 - 4	ՍԱՆՀԱՆԳՈՒՅՑ Տ	9.45
1 - 5	ՍԱՆՀԱՆԳՈՒՅՑ Կ	9.45
1 - 5'	ՍԱՆՀԱՆԳՈՒՅՑ Հ	2.52
1 - 6	ԶԵՌՈՒՑՄԱՆ ՀԱՆԳՈՒՅՑ	10.81
1 - 7	ՏՆՏԵՍԿԱՐ, ՀԱՎԱՔԱՐԱՐ	11.24
1 - 8	ՎԱՐՈՐԴՆԵՐԻ ՍԵՆՅԱԿ	8.82
1 - 9	ԱՇԽԱՏԱՍԵՆՅԱԿ	9.20
1 - 10	ԱՇԽԱՏԱՍԵՆՅԱԿ	14.35
1 - 11	ԱՇԽԱՏԱՍԵՆՅԱԿ	14.78
1 - 12	ԱՇԽԱՏԱՍԵՆՅԱԿ	11.45
1 - 13	ԱՇԽԱՏԱՍԵՆՅԱԿ	12.56
1 - 14	ԿՈՆՖԵՐԵՆՍ ՍՐԱՀ	74.70
1 - 15	ԱՇԽԱՏԱՍԵՆՅԱԿ	36.70
1 - 16	ԱՇԽԱՏԱՍԵՆՅԱԿ	18.62
1 - 17	ԲՅՈՒՋԵՏԱՅԻՆ ՍԵՆՅԱԿ	18.67
1 - 18	ՊԱՀԵՍ	34.72

«ԿԱՐՈՇԻՆԻՆԱՍԱԳԻԾ» ՍՊԸ  
«КАРОШИННАХАГИЦ» ООО

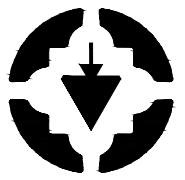

ԼԻՑԵՆԶԻԱ ԲՊԼ N 17181  
ЛИЦЕНЗИЯ 17181

ՊԱՏՎԵՐ  
ЗАКАЗ  
N «RFP 099-21»

«ՀՀ ԱՌՈՂՋԱՊԱՀԱԿԱՆ ԵՎ  
ԱՇԽԱՏԱՆՔԻ ՏԵՍԶԱԿԱՆ  
ՄԱՐՍԻՆԻ ՇԵՆՔԻ  
ԵՆԵՐԳԱՐԴՅՈՒՆԱՎԵՏՈՒԹՅԱՆ  
ԲԱՐՁՐԱՅՄԱՆ ԵՎ  
ՎԵՐԱՆՈՐԴՄԱՆ ՆԱԽԱԳԾԱ-  
ՆԱԽԱՇԱՀԱՅԻՆ  
ՓԱՏԱԹՂԹԵՐԻ ՄՇԱԿՈՒՄ»

РЕМОНТ И ПОВЫШЕНИЕ  
ЭНЕРГОЭФФЕКТИВНОСТИ  
ПРОЕКТНО-СМЕТНОЙ  
ДОКУМЕНТАЦИИ  
АДМИНИСТРАТИВНОГО ЗДАНИЯ  
ЗДОРОВОХРАНЕНИЯ И  
ТРУДОВОГО ИНСПЕКЦИОННОГО  
КОРПУСА АР

ԱՌԱՋԻՆ ԵՎ ԵՐԿՐՈՐԴ  
ՄԱՍՆԱՇԵՆՔԵՐԻ I ԴԱՐԿԵՐԻ  
ՀԱՏԱԿԱԳԻԾ, Մ 1:200

ПЛАНЫ I ЭТАЖЕЙ ПЕРВОГО И  
ВТОРОГО КОРПУСА, М 1:200

ՆԳՅ Կ.ԿԱՐԱՊԵՏՅԱՆ  
ՆԳ Ա.ՀԱՎԱՐՅԱՆ