

ՀԻՆՈՅՈՒՆՆԵՐԻ ՀԱՏԱԿԱԳԻԾ

ՀԱՅԱՍՏԱՆԻ ՀԱՆՐԱՊԵՏՈՒԹՅՈՒՆ


ԱՆՈՒՆ, ազգանուն, (անվանում)

Մասշտաբ 1:200

Արագ Երևան

Հանայնք Կենտրոն

Հասցե Ծիծեռնակաբերդի զբոսայգուն գտնվող մարզահամալիր

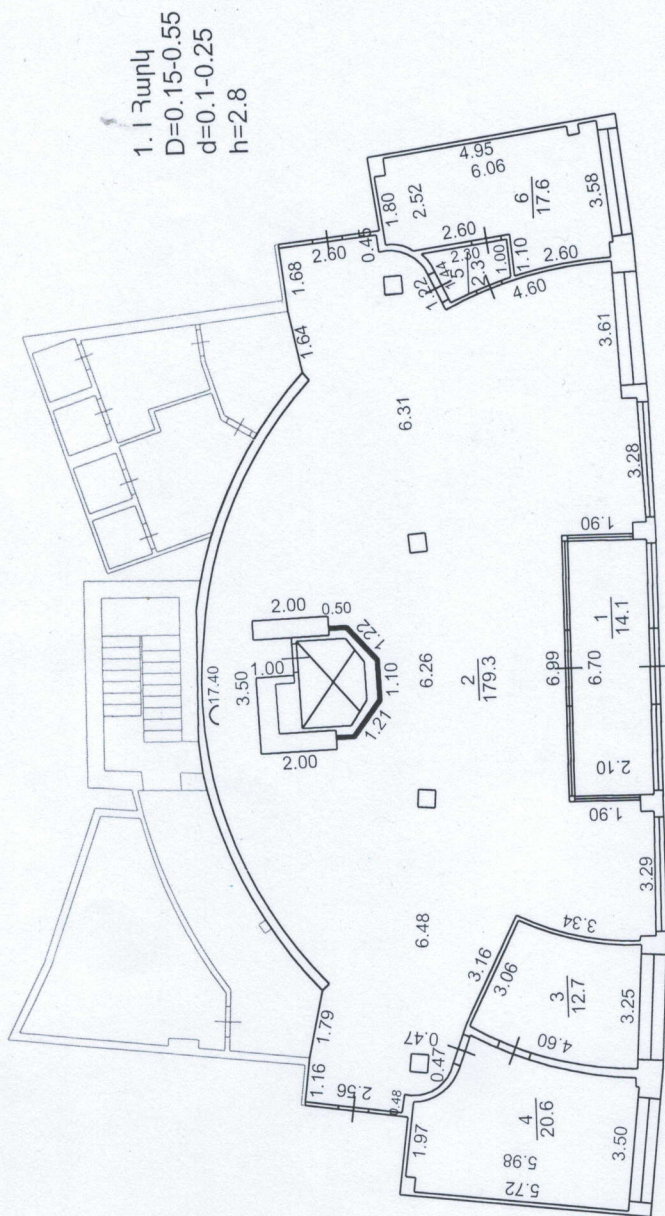

«Հայր և որդի Երեմյաններ» ՄՂԸ-ին վարձակալության տրամադրվող տարածքներ
Լիարկ - $S_{\text{ներքին}} = 246.6 \text{ քմ}$

Գևորգ Մանուկյան
(լուսին առաջնուն)

217

(ԿԱՆԴԱՐՈՒ)

Կատարող (ընկերություն)


Որակավորման վկայականի

06.08.2012

(Իվեմուդոս Նվեր ըմբար)

"Մեծ հոգի" ԱԴԸ

(Իպեմոդյա ռիզմ)

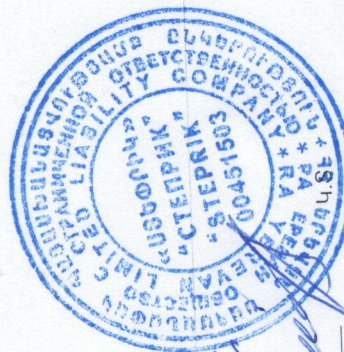

ՇԻՆՈՒԹՅՈՒՆՆԵՐԻ ՀԱՏԱԿԱԳԻԾ

Հայաստանի Հանրապետություն


Անուն, ազգանուն, (անվանում)

Հասցե Ծիծեռնակաբերդի գրոսարգում գտնվող մարզահամալիր

Մասշտաբ 1:200

Մարզ Երևան

Համայնք Կենտրոն

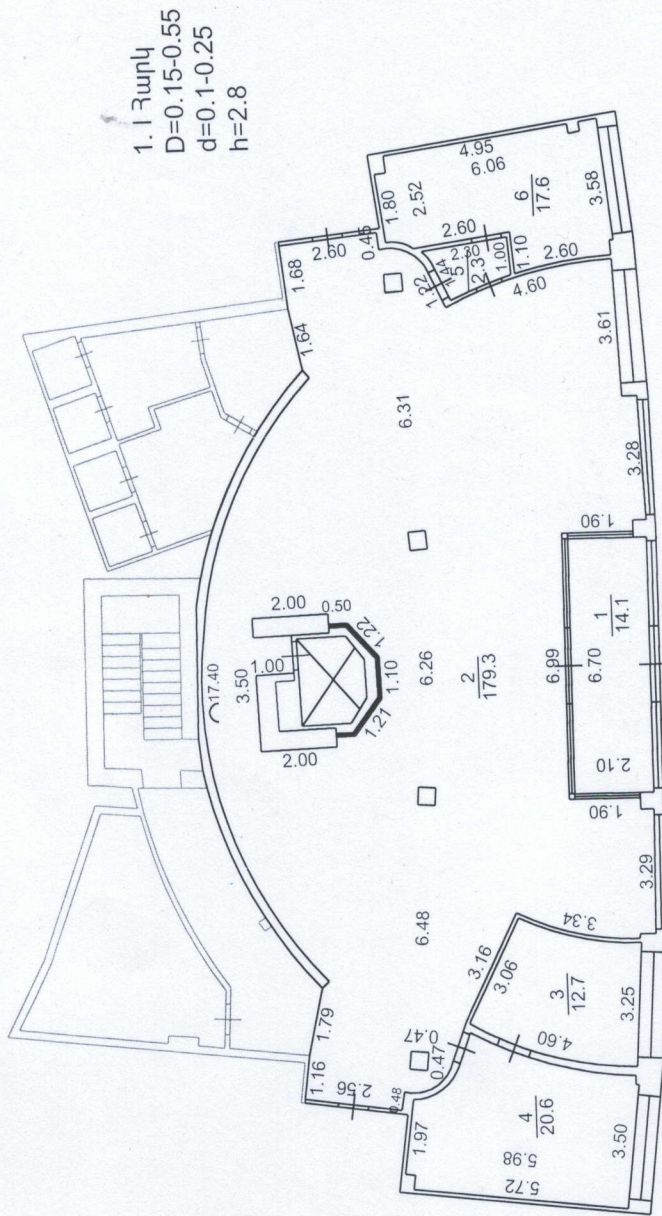

«Հայր և որդի Երեմյաններ» ՍՊԸ-ին
վարձակալությանը տրամադրվող տարածքներ
I հարկ - Տներին=246.6քմ



17.05.2019
(ամիս ամսաթիվ)

06.08.2012

(տրման ամիս ամսաթիվ)

Ղևորդ Մանուկյան
(անուն, ազգանուն)

217

(համար)

Կատարող
(ստորագրություն)

Որակավորման վկայականի

Հայաստանի Հանրապետություն


Անուն, ազգանուն, (անվանում)

Մասշտաբ 1:200

Մարգ Երևան

ՀԱՆԿՈՒՄԻ ԿԵՆՏՐՈՆ

Հասցե Ծիծեռնակաբերդի զբոսայգում գտնվող մարզաահամալիր

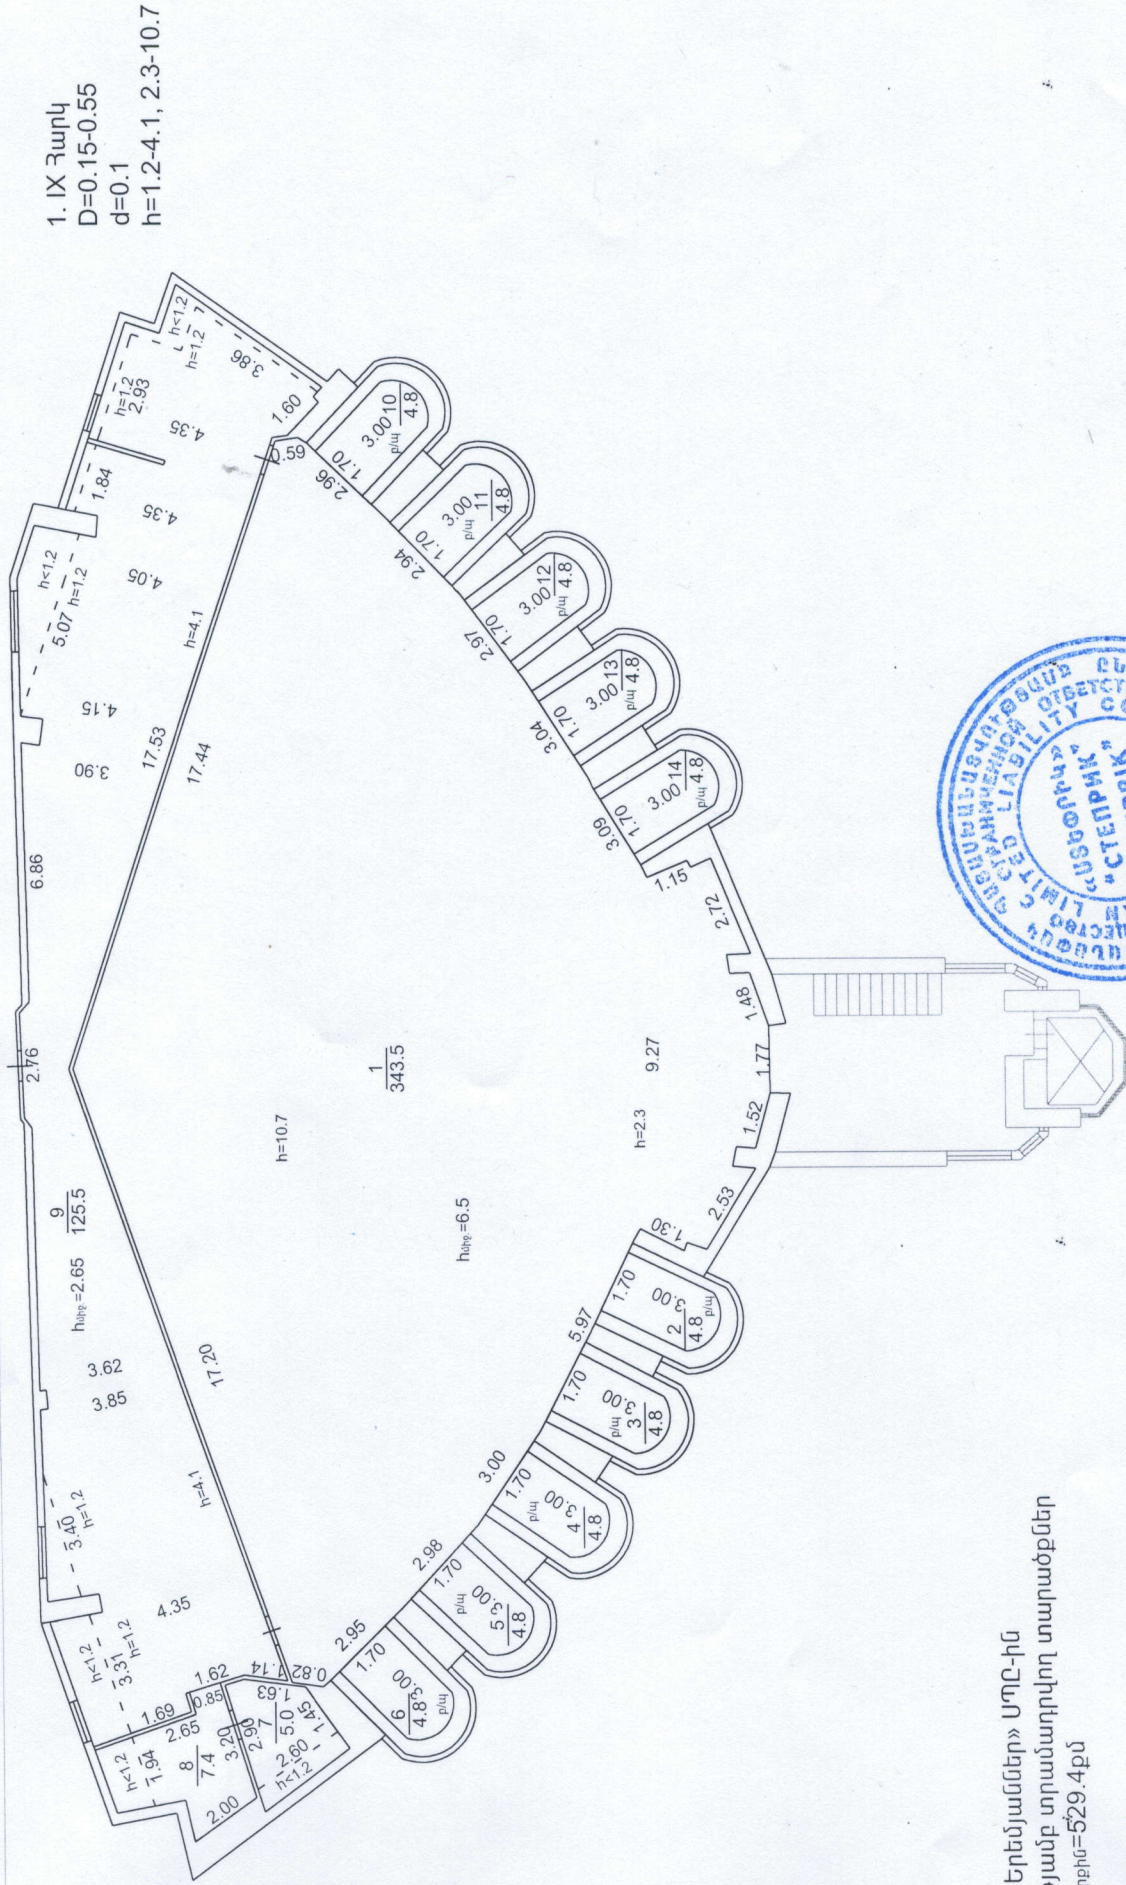

«Հայր և որդի Երեմյաններ» ՄԴԸ-ին
վարձակալությամբ տրամադրվող տարածքներ
IX հարկ - $\text{S}_{\text{մեդիս}}=529.4\text{քմ}$

Կատարող _____ (նշանագրող)

Գևորգ Մանուկյան _____ (ամուսնացած)

Որակավորման վկայականի

Կրկնաբանական անձ


06.08.2012

(Խթեառոյա ռկնա դոնձա)

Ստեփանիկ՝ ՄԴԸ

5021 (իզոտոպ ուղղում)

(7) $\text{P} \rightarrow \text{Q}$

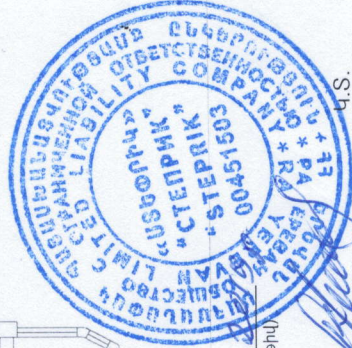


ԵԶՐԱԿԱՑՈՒԹՅՈՒՆ

Երևան, Կենտրոն, Ծիծեռնակաբերդի գրասպարում գտնվող մարզահամալիր

Մեր կողմից իրականացվել է «Հայր և որդի Երեմյաններ» ՍՊԸ-ին վարձակալությամբ տրամադրվող տարածքների փաստացի չափագրում, որի արդյունքում պարզվել է, որ տարածքների ընդհանուր ներքին մակերեսը կազմում է 776.0 քմ: Կից ներկայացված են այդ տարածքների փաստացի հատակագծերը:

Կատարող՝  /Գ. Մանուկյան/

Որակավորման վկայականի համարը՝ 217 տրման ամիս, ամսաթիվը՝ 06.08.2012թ.

«Ստեփրիկ» ՍՊԸ Գրանցման համարը 27811004370 Տնօրեն՝  /Ս. Եփրիկյան/



ՀՈՂԱՄԱՍԻ ՍԽԵՄԱՏԻԿ ՀԱՏԱԿԱԳԻԾ

Հայաստանի Հանրապետություն


Ամուն, ազգանուն, (անվանում)

Սարգ Երևան

Համայնք Կենտրոն

Հասցե Ծիծեռնակաբերդի զբոսայգում գտնվող մարզահամալիր

«Հայր և որդի Երեմյաններ» ՍՊԸ-ին
վարձակալությամբ տրամադրվող
տարածքների մուտք
Տներքին = 776.0քմ

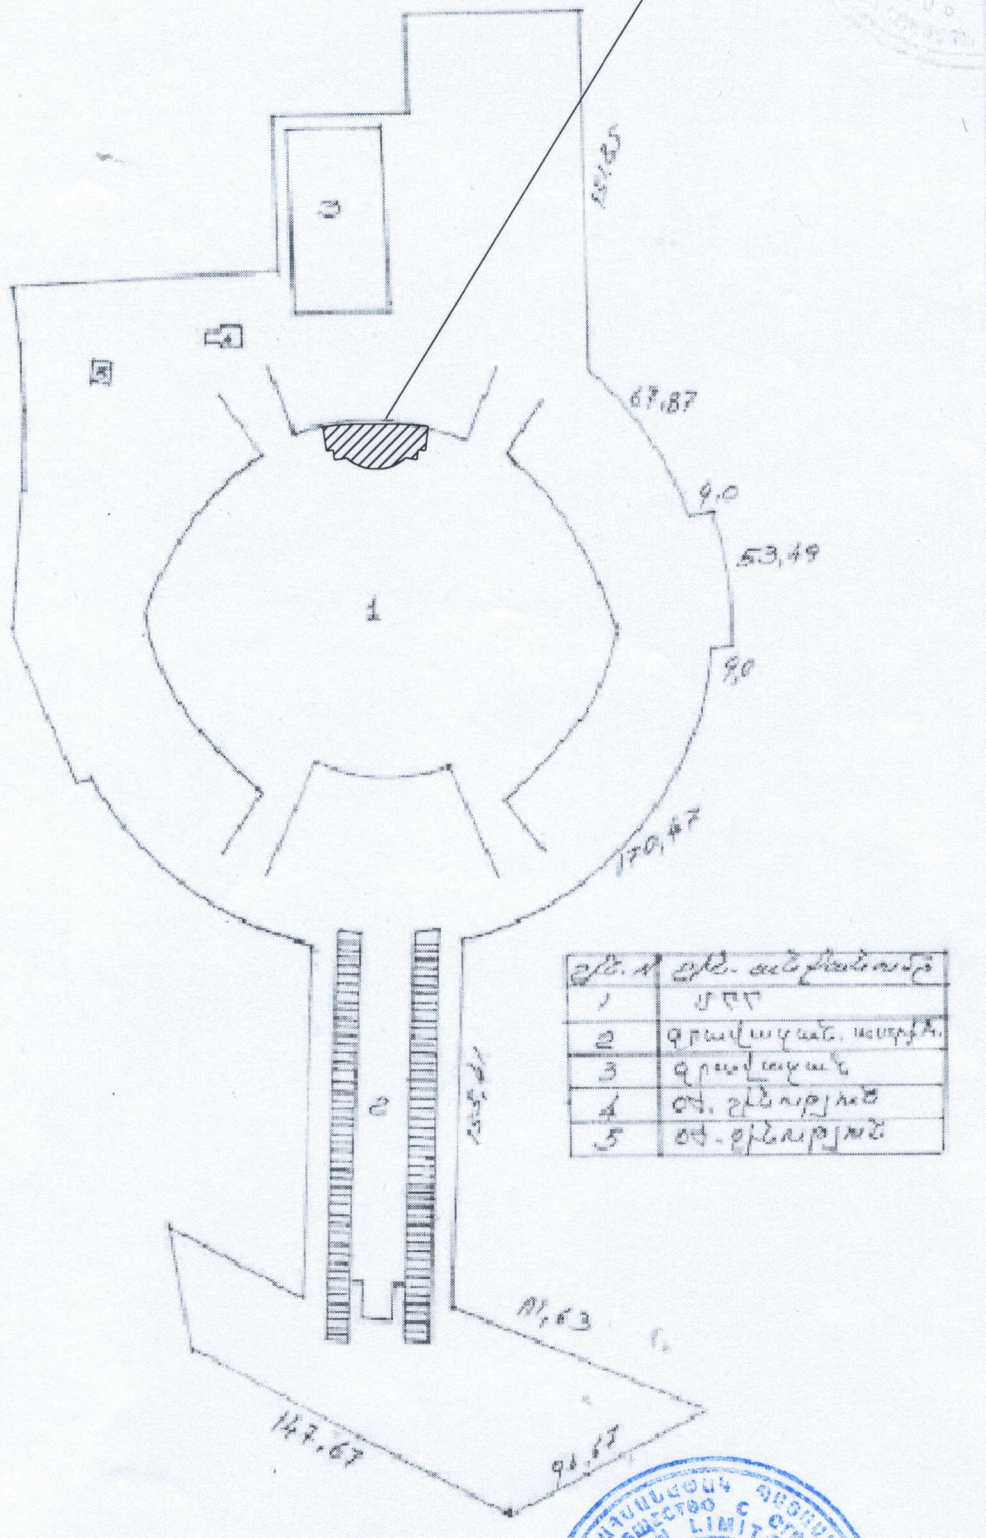


Զ/Թ. Ն	Զ/Թ. անվանումներ
1	ՄԲԴ
2	գրավակալան. տարածք
3	գրավակալան
4	ժող. զենարկ
5	ժող. զենարկ

Կատարող
(ստորագրություն)
Որակավորման վկայականի
Իրավաբանական անձի

Գևորգ Սանուկյան
(անուն, ազգանուն)
217
(համարը)
27811004370
պետական գրանցման համարը

06.08.2012
(տրման ամիս ամսաթիվ)
"Ստեփանիկ" ՍՊԸ
(անվանումը)

17.05.2012
(ամիս ամսաթիվ)
(ստորագրություն)

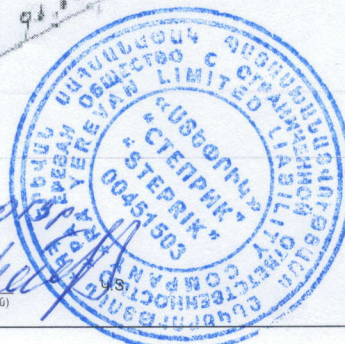

Հայաստանի Հանրապետության կառավարությանն առընթեր
անշարժ գույքի կադաստրի պետական կոմիտե


Վ Կ Ա Յ Ա Կ Ա Ն N 0217

ԳԵՎՈՐԳ ՎԱՐԴԱՆԻ ՄԱՆՈՒԿՅԱՆԻՆ


քարտեզագրության, գեոդեզիայի, չափագրման (հաշվառման) և հողաշինարարության
գործունեության մասնագիտական որակավորման հանձնաժողովի
2 օգոստոսի 2012թ. եզրակացությամբ՝ արձանագրություն N 1
տրվել է

ՔԱՐՏԵԶԱԳՐՈՂԻ, ԳԵՈԴԵԶԻՍՏԻ, ՉԱՓԱԳՐՈՂԻ
(ՀԱՇՎԱՌՈՂԻ), ՀՈՂԱՇԻՆԱՐԱՐԻ
ՈՐԱԿԱՎՈՐՈՒՄ

ՀՀ կառավարությանն առընթեր
անշարժ գույքի կադաստրի
պետական կոմիտեի նախագահ

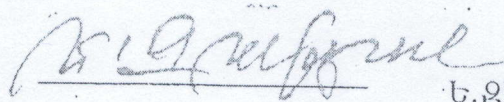

Ե. ԶԱԽԱՐՅԱՆ

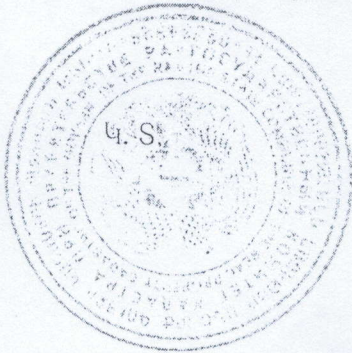

<<6>> օգոստոսի 2012թ.