


ՀԱՅԱՍՏԱՆԻ ՀԱՆՐԱՊԵՏՈՒԹՅԱՆ ԱՐԱԳԱԾՈՒՄԻ
ՄԱՐԶԻ ՍԱԴՈՒՆՑԻ ԳՅՈՒՂԱԿԱՆ ՀԱՄԱՅՆՔԻ
ՀՈՂԵՐԻ ՆՊԱՏԱԿԱՅԻՆ ՆՇԱՆԱԿՈՒԹՅԱՆ
ՓՈՓՈԽՄԱՆ

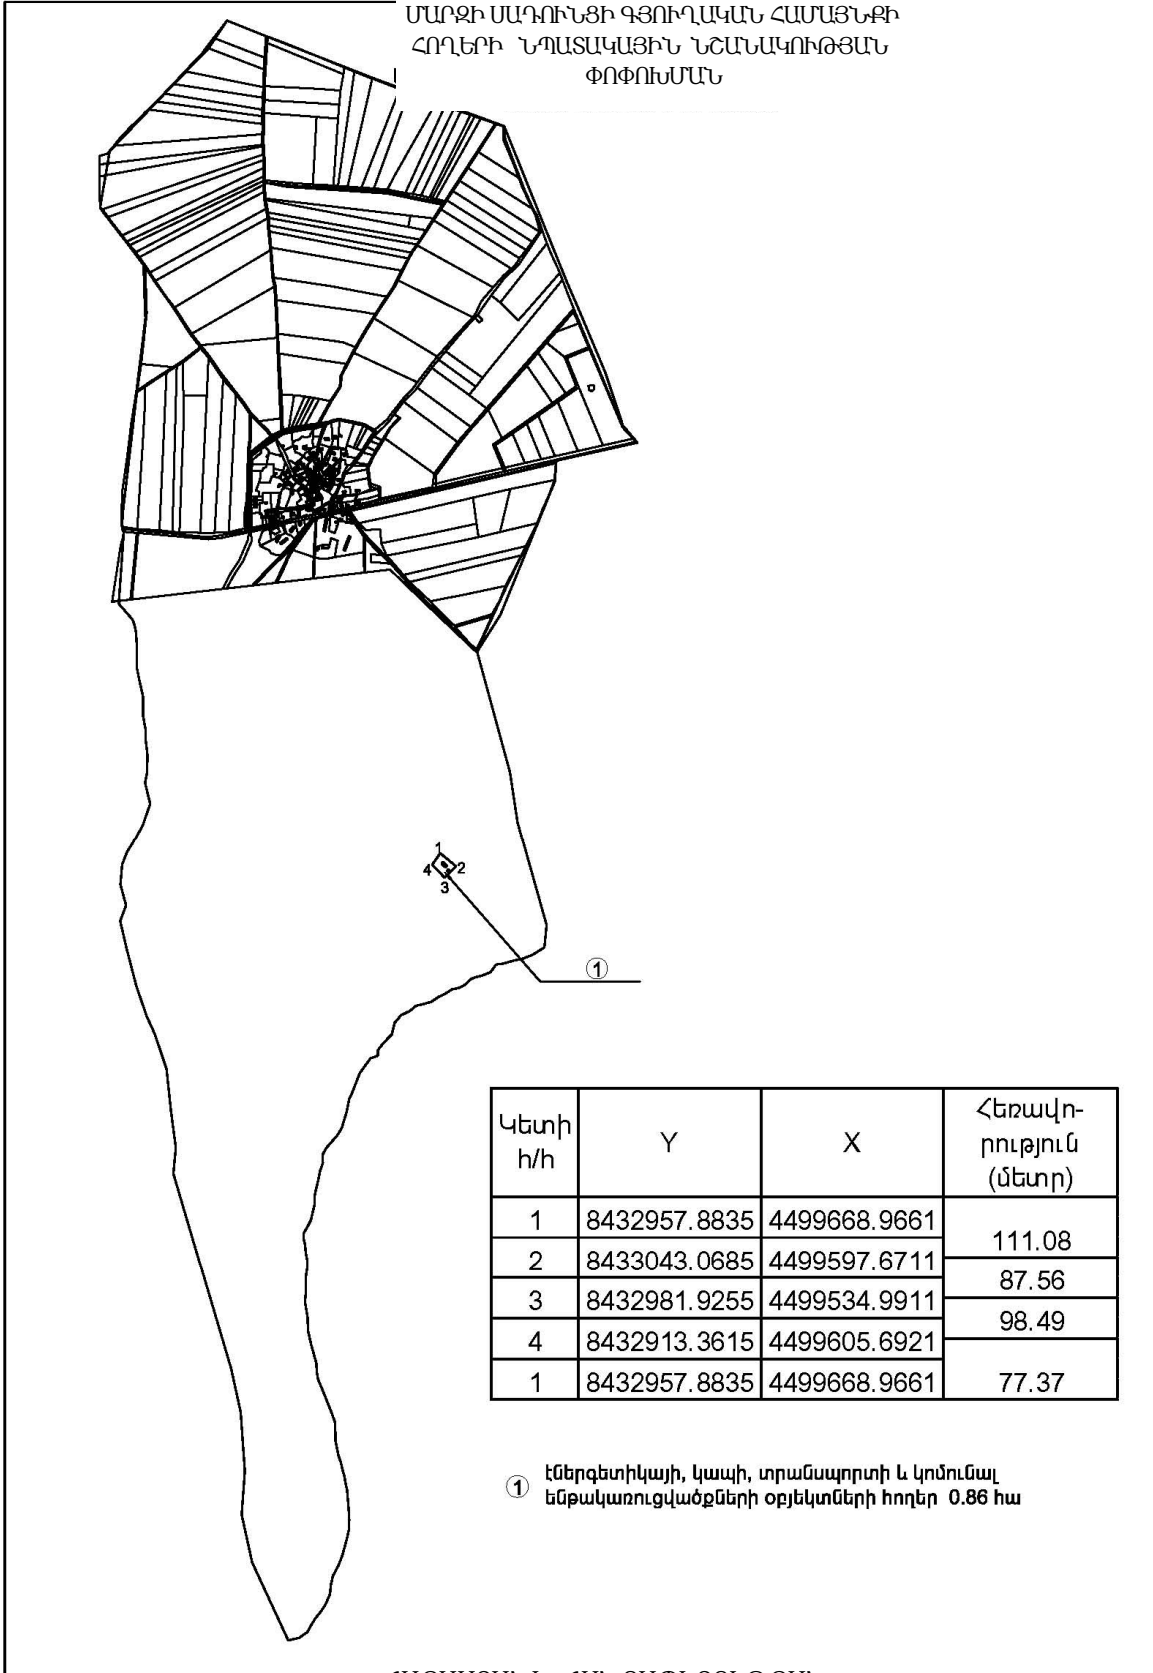

Կետի h/h	Y	X	Հեռավորություն (մետր)
1	8432957.8835	4499668.9661	111.08
2	8433043.0685	4499597.6711	87.56
3	8432981.9255	4499534.9911	98.49
4	8432913.3615	4499605.6921	77.37
1	8432957.8835	4499668.9661	77.37

① Էներգետիկայի, կապի, տրանսպորտի և կոմունալ ենթակառուցվածքների օբյեկտների հողեր 0.86 հա

ՀԱՅԱՍՏԱՆԻ ՀԱՆՐԱՊԵՏՈՒԹՅԱՆ
ԿԱՌԱՎԱՐՈՒԹՅԱՆ ԱՇԽԱՏԱԿԱԶՄԻ
ՂԵԿԱՎԱՐ

Դ. ՍԱՐԳՍՅԱՆ