


Հավելված N 1
ՀՀ կառավարության 2020 թվականի
հուլիսի 2-ի N 1116 - Ն որոշման


«Հավելված N 1
ՀՀ կառավարության 2012 թվականի
հունիսի 7-ի N 752-Ն որոշման

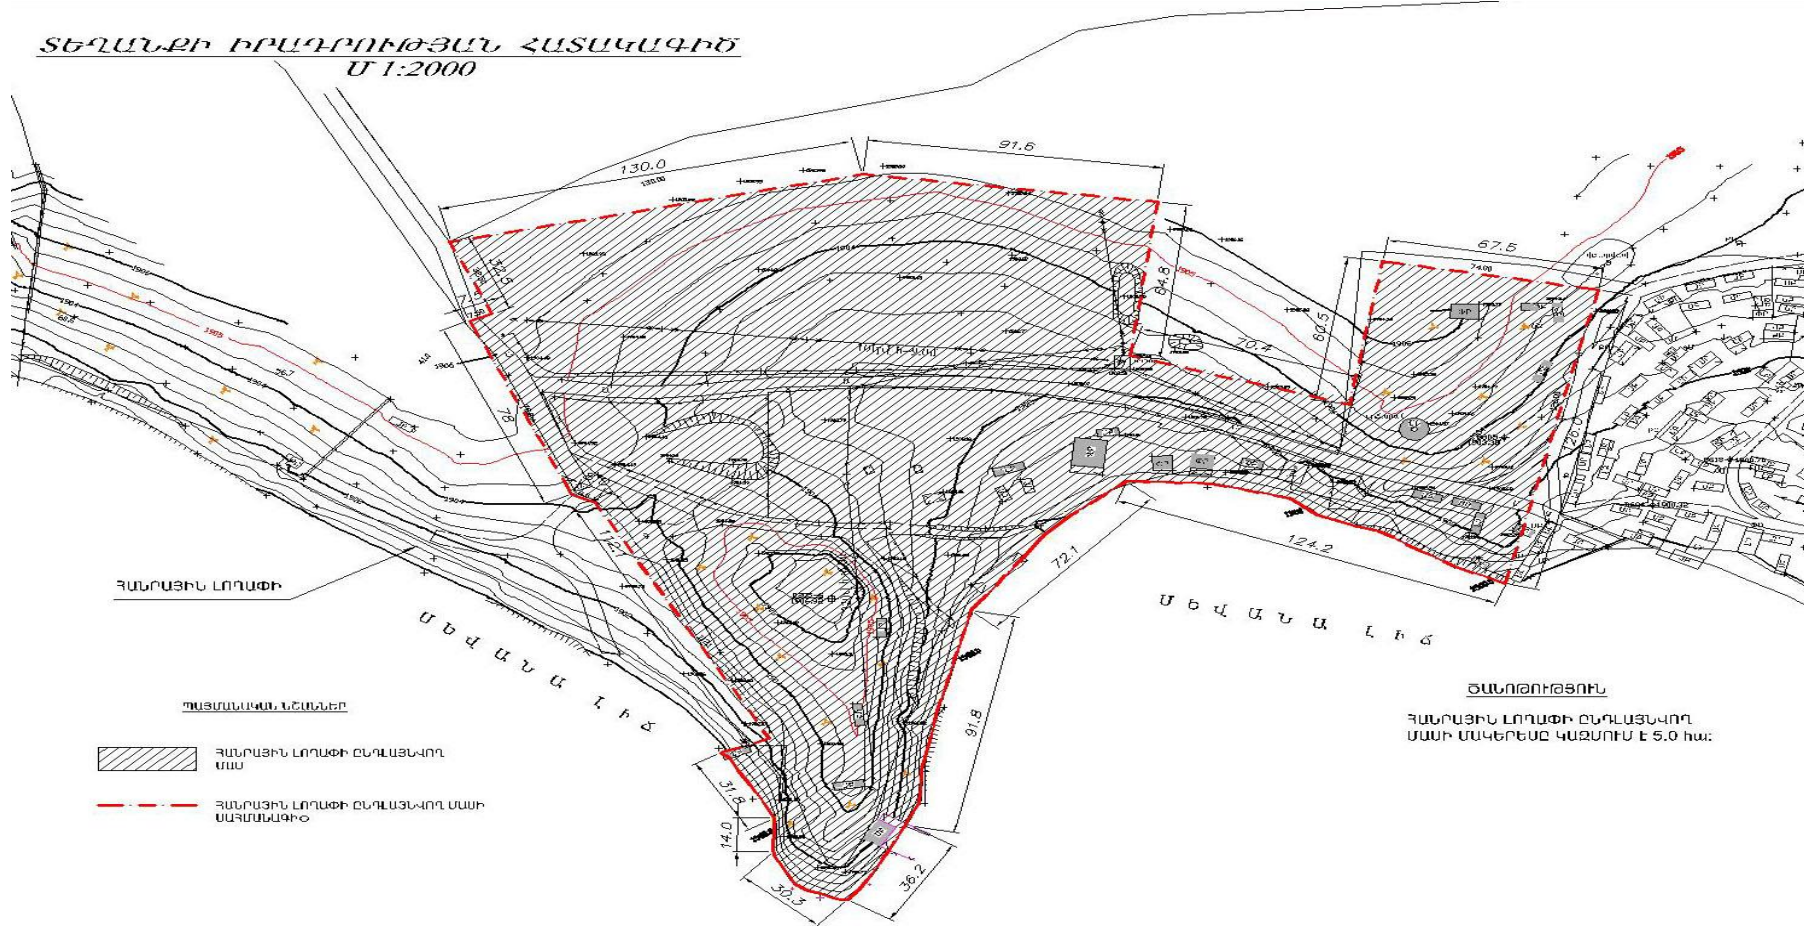


Է. ԱՂԱԶԱՆՅԱՆ

Հավելված N 2
ՀՀ կառավարության 2020 թվականի
հուլիսի 2-ի N 1116 - Ն որոշման

«Հավելված N 6
ՀՀ կառավարության 2012 թվականի
հունիսի 7-ի N 752-Ն որոշման

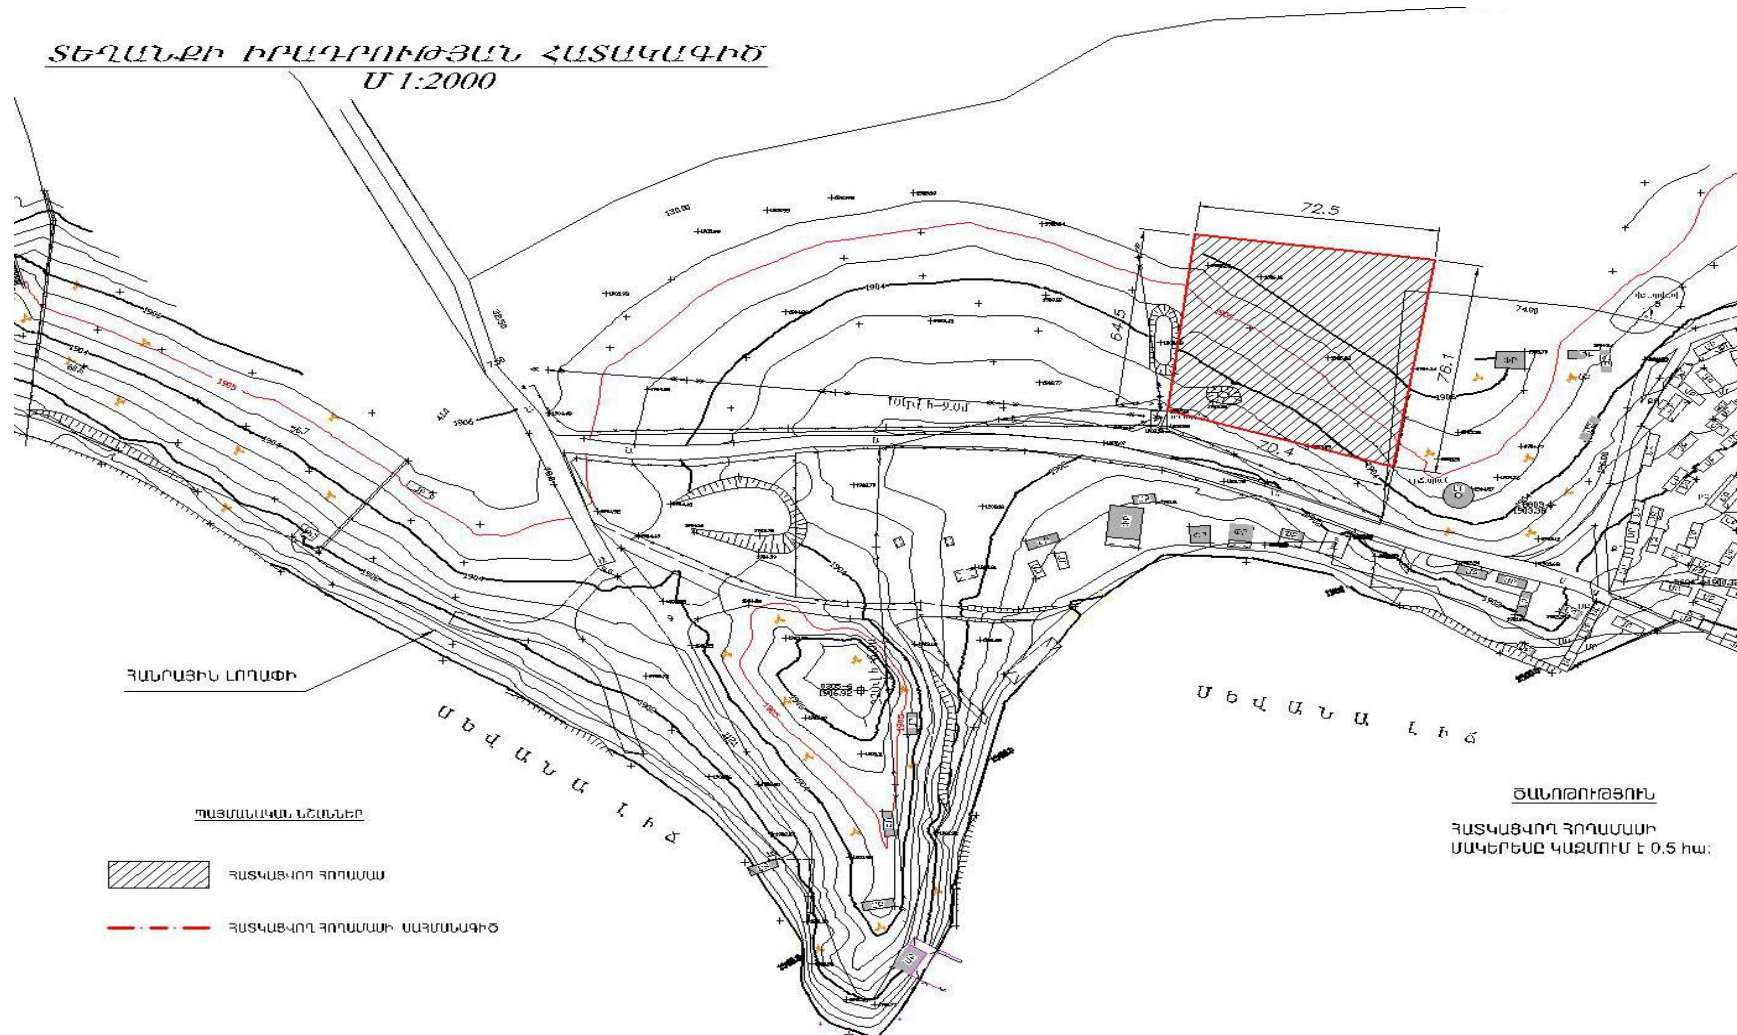


ՀՈՂԱՄԱՍԻ ՀԱՏԱԿԱԳԻԾ
Մ 1:1000

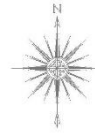


«ՍԵՎԱՆ» ԱԶԳԱՅԻՆ ՊԱՐԿ

Ելքայարձային (քեկվան) կետեր	Հողամասի կոորդինատները		Գծային չափերը
	X	Y	
1	8497277.1850	4489190.2400	64.52
2	8497285.5058	4489254.2187	72.54
3	8497357.4610	4489245.0559	76.12
4	8497344.6342	4489170.0216	70.41
1	8497277.8074	4489190.1607	

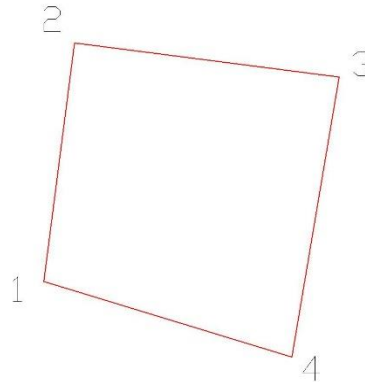

ԻՐԱՂՈՒԹՅԱՆ ՀԱՏԱԿԱԳԻԾ-ՍԽԵՄԱ

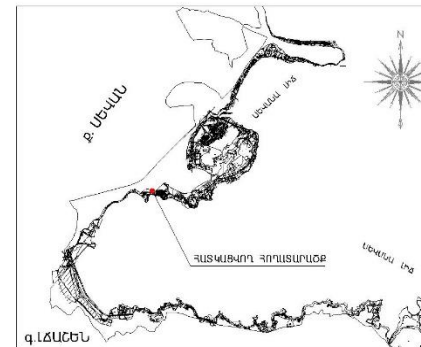

ԾԱՆՈԹՈՒԹՅՈՒՆ
ՀՈՂԱՏԱՐԱԾՔԻ ՄԱԿԵՐԵՍԸ ԿԱԶՍՈՒՄ Է 0.5 հա
ՀՈՂԱՏԱՐԱԾՔԻ 59.13 %-Ը ԳՏԵՎՈՒՄ Է 1905.0 Ս
ԲԱՅԱՐՁԱԿ ՆԻՇԵՐԻՑ ՎԵՐԵՎ:

«ՍԵՎԱՆ» ԱԶԳԱՅԻՆ ՊԱՐԿ» ՊՈՍԿ	ՀԱՏԱԿԱՏԻ ԳՈՏԻ	քերք	քերքեր
	ՀՈՂԱՄԱՍԻ ՀԱՏԱԿԱԳԻԾ Մ 1:1000	1	1
		«ՍԵՎԱՆ» ԱԶԳԱՅԻՆ ՊԱՐԿ» ՊՈՍԿ	

»:

ՀԱՅԱՍՏԱՆԻ ՀԱՆՐԱՊԵՏՈՒԹՅԱՆ
ՎԱՐՉԱՊԵՏԻ ԱՇԽԱՏԱԿԱԶՄԻ
ՂԵԿԱՎԱՐ

Է. ԱՂԱԶԱՆՅԱՆ