

Հավելված N 1
ՀՀ կառավարության 2024 թվականի
հունիսի 14-ի N 881-Ա որոշման

ՇԻՆՈՒԹՅԱՆ ՀԱՏԱԿԱԳԻԾ

Հայաստանի Հանրապետություն

Հողատկացման հիմքը


Հասցե Արուսյան փողոց թիվ 9

Սարգ Երևան

Համայնք Կենտրոն

Մասշտաբ 1:200

1. 2-րդ հարկ
h=3.60
d=0.10-1.20
D=0.20-0.80

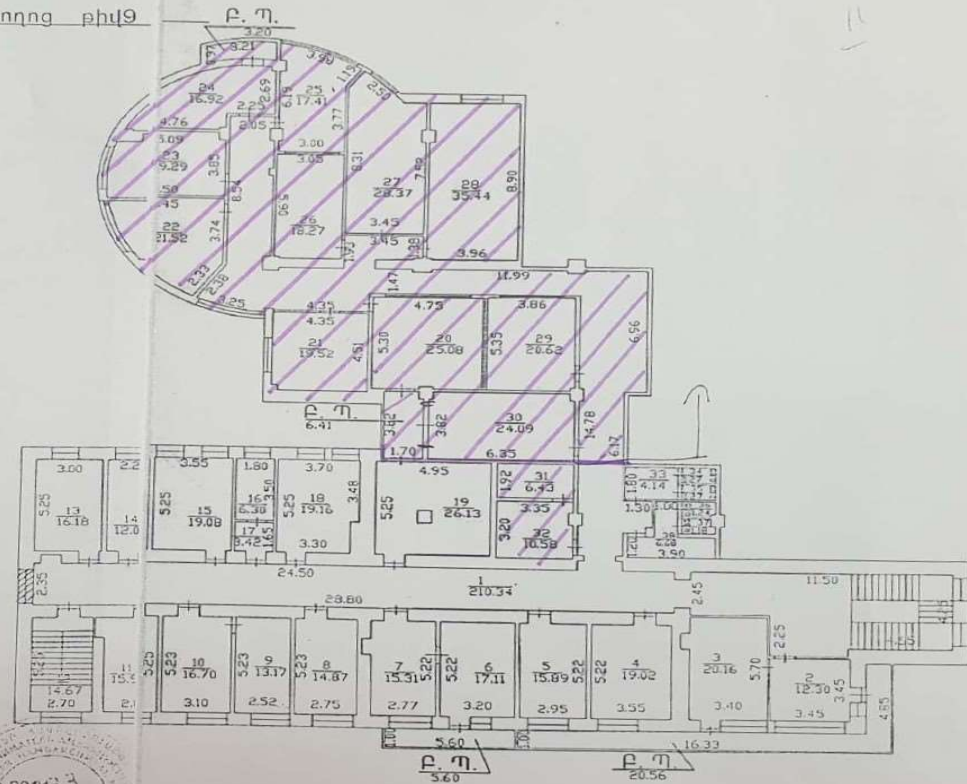

Կատարող

Կարինե Համբարձումյան

01-12-2020թ.


Որակավորման վկայականի համարը՝ 0322 տրման ամիս, ամսաթիվը «26» փետրվար 2016թ.

Իրավաբանական անձի

76.801453

Ա/Չ Կարինե Համբարձումյան



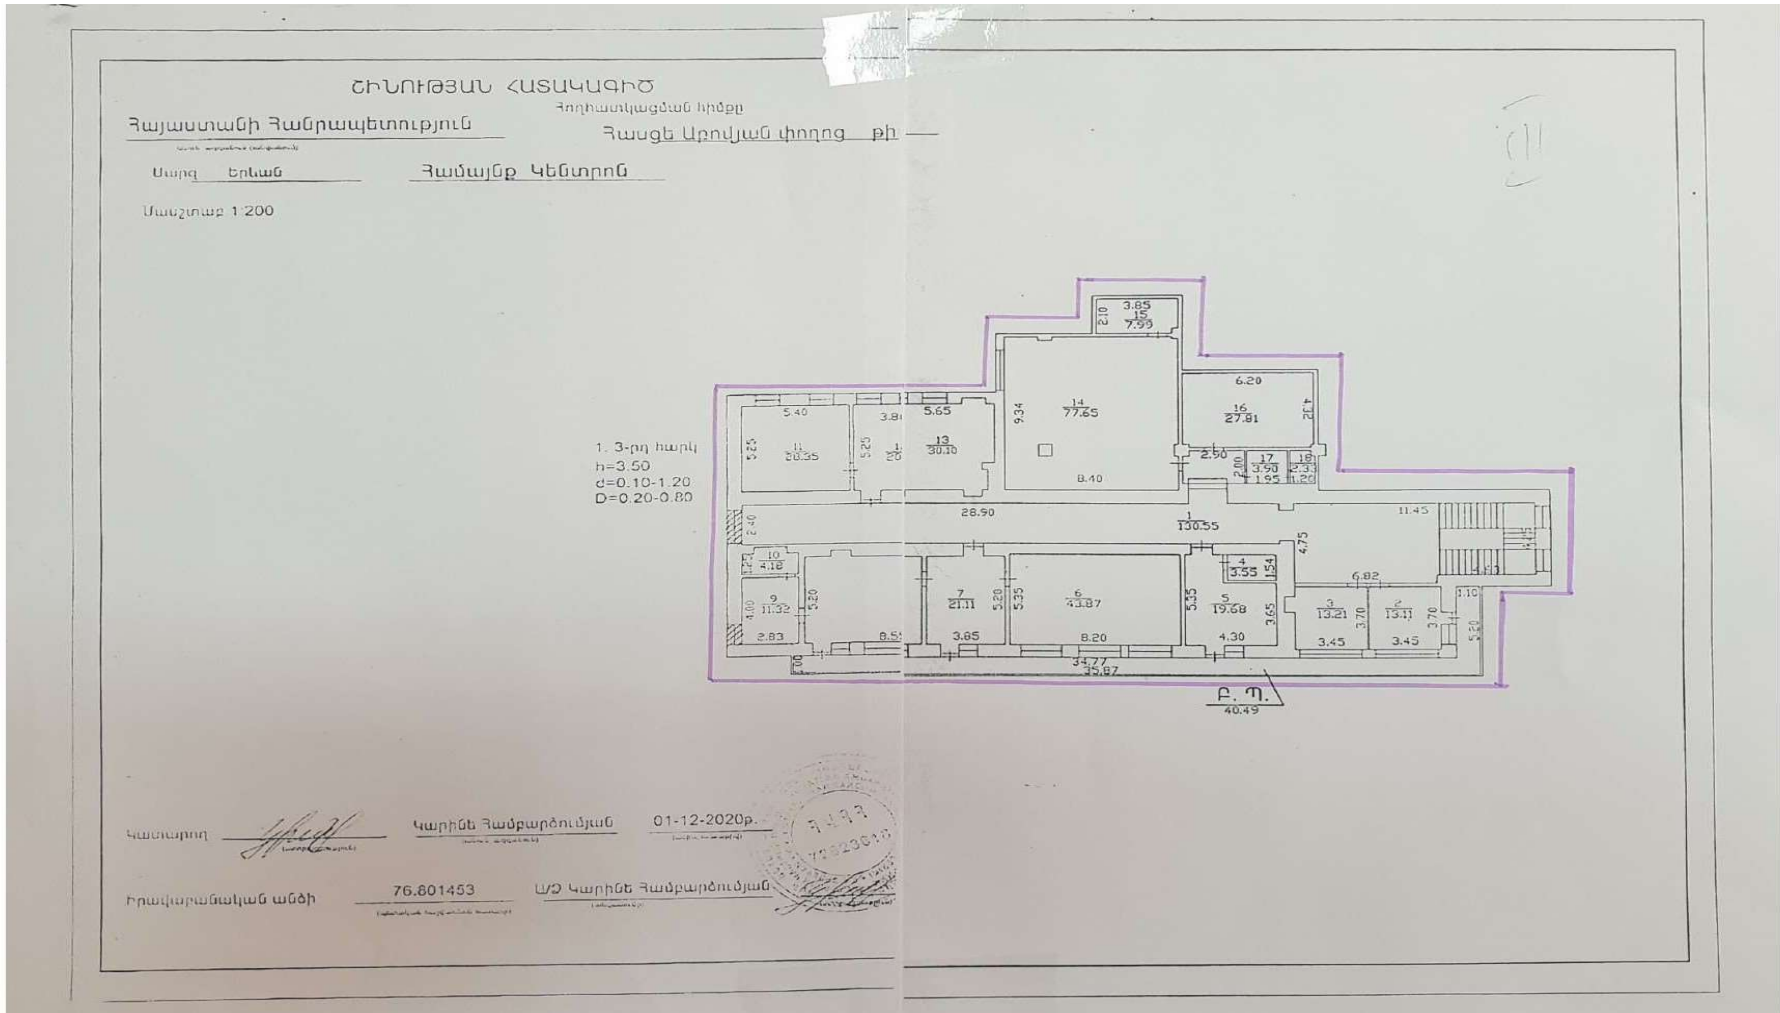

**ՀԱՅԱՍՏԱՆԻ ՀԱՆՐԱՊԵՏՈՒԹՅԱՆ
ՎԱՐՉԱՊԵՏԻ ԱՇԽԱՏԱԿԱԶՄԻ
ՂԵԿԱՎԱՐ**

Ա. ՀԱՐՈՒԹՅՈՒՆՅԱՆ