



Հավելված
ՀՀ կառավարության 2022 թվականի
օգոստոսի 18-ի N 1302 - Ն որոշման


«Հավելված N 3
ՀՀ կառավարության 2014 թվականի
նոյեմբերի 6-ի N 1244-Ն որոշման

ՕՏԱՐՄԱՆ ԳՈՏԻ

Լանջիկ-Գյումրի ճանապարհահատվածի կմ 91+800, կմ 100+800 – կմ 101+475, կմ 110+100 – կմ 111+675, կմ 111+990-
կմ 112+000, կմ 113+010- կմ 113+040 հատվածների համար հանրության գերակա շահ ճանաչված տարածքների

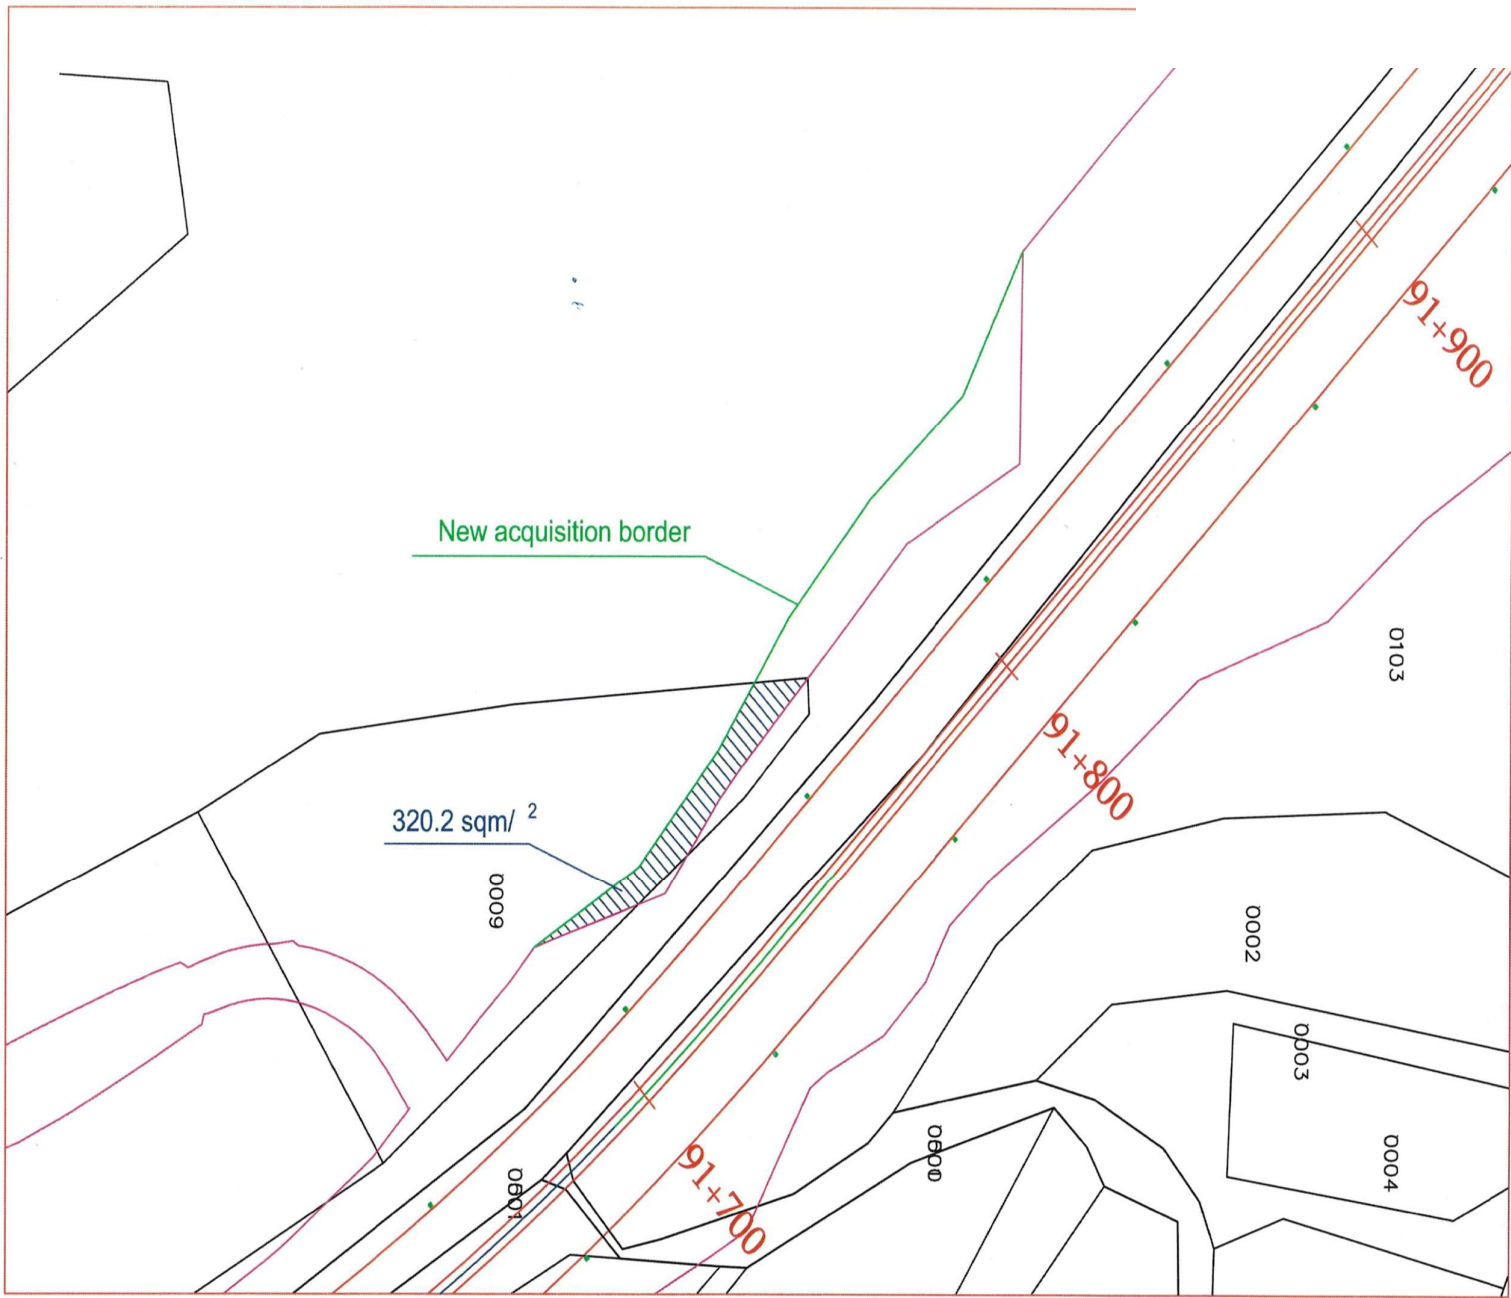


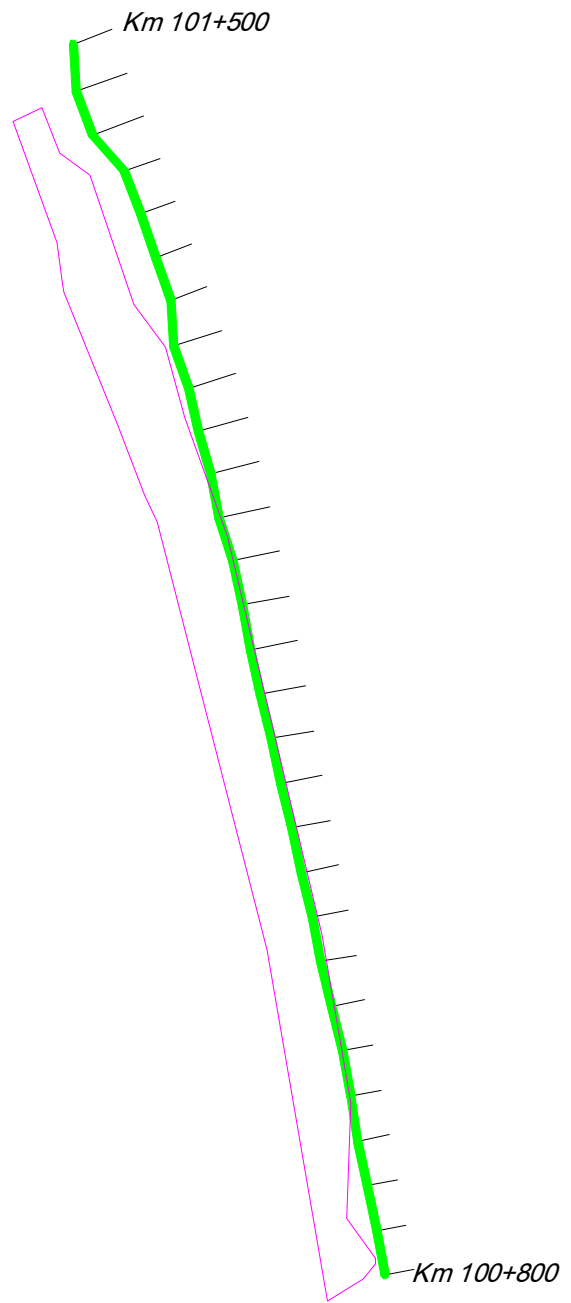

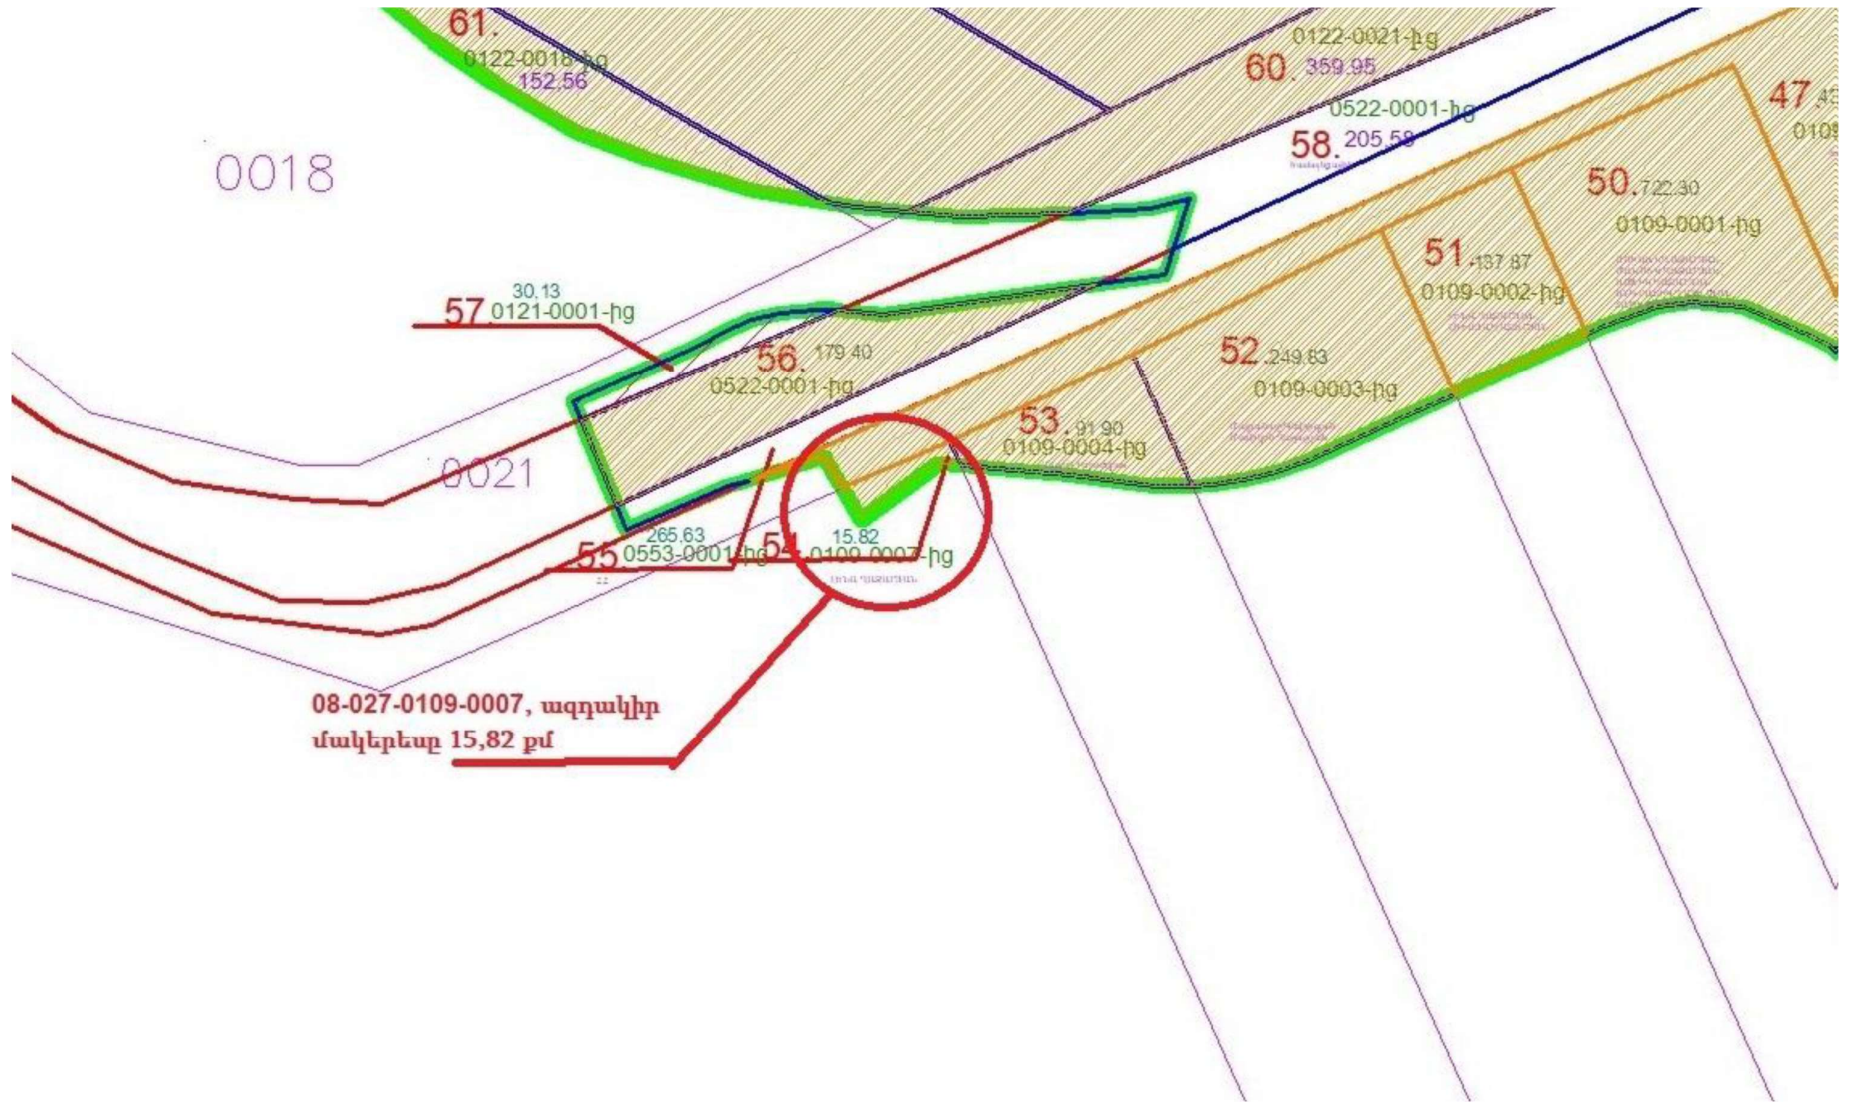

08-027-0109-0007, ազդակի
մակերեսը 15,82 քմ

1

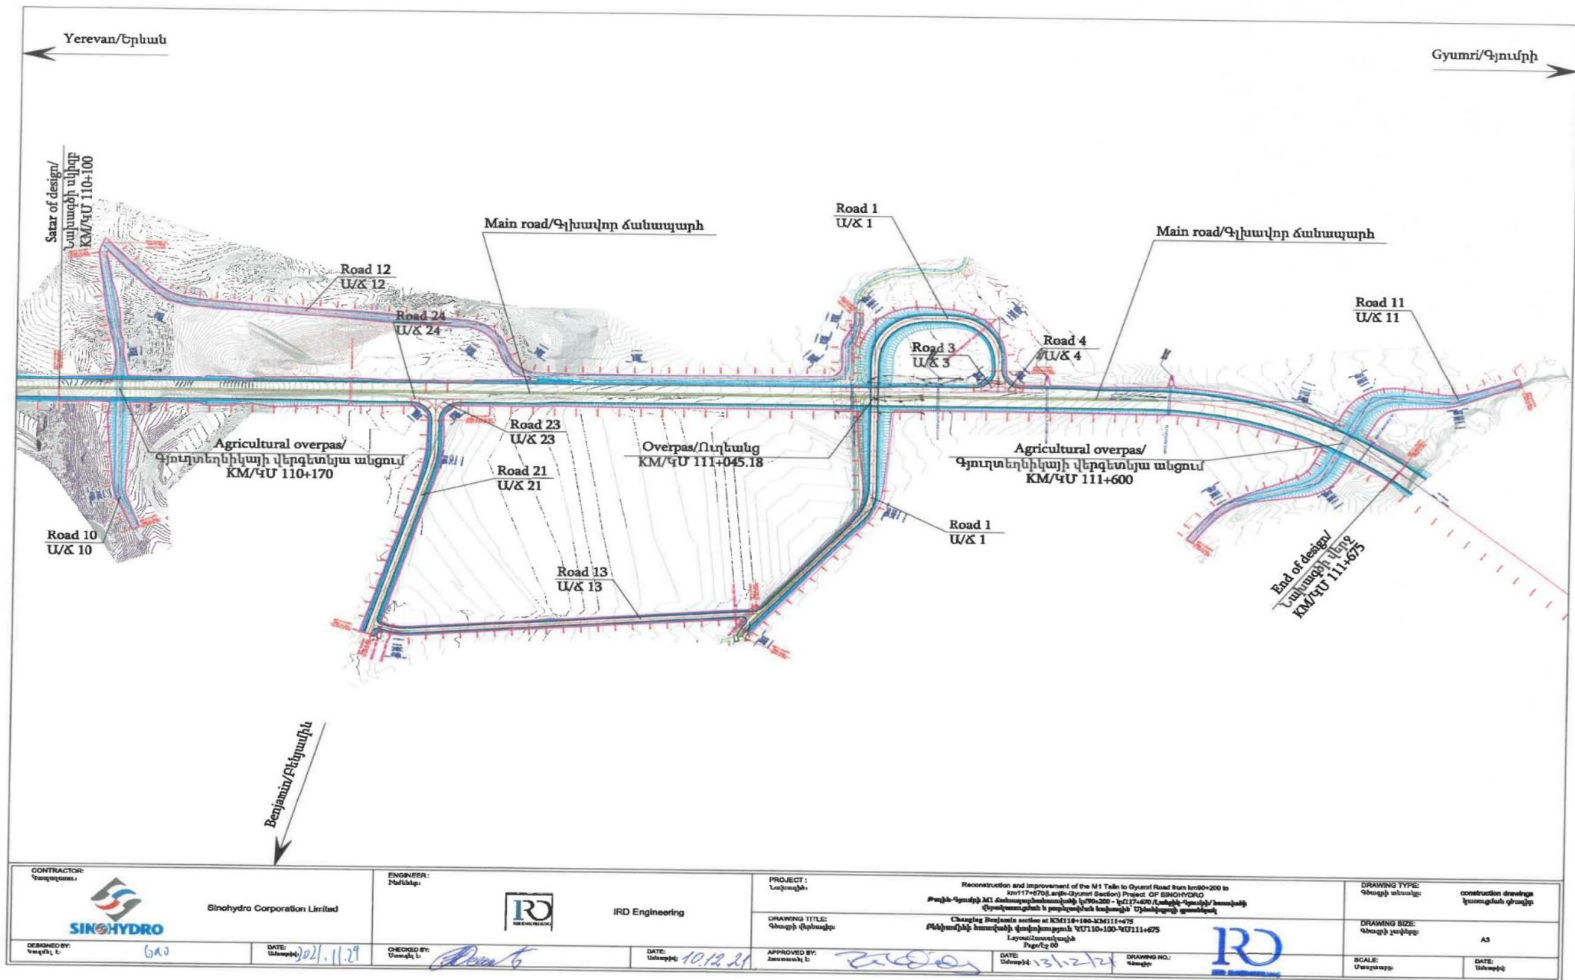

ՀԱՅԱՍՏԱՆԻ ՀԱՆՐԱՊԵՏՈՒԹՅԱՆ
 ՎԱՐՉԱՊԵՏԻ ԱՇԽԱՏԱԿԱԶՄԻ
 ՂԵԿԱՎԱՐԻ ՏԵՂԱԿԱԼ

Բ. ԲԱԴԱԼՅԱՆ

»: