

Հողամասի			
Երթարտնային (բեկման) կետեր	Կոորդինատներ		Գծային չափերը (մ)
	X	Y	

1.			
Երթարտնային (բեկման) կետեր	Կոորդինատներ		Գծային չափերը (մ)
	X	Y	


2.			
Երթարտնային (բեկման) կետեր	Կոորդինատներ		Գծային չափերը (մ)


Որակավորում ունեցող անձ	անուն ազգանուն
Որակավորման վկայականի համարը	
Ստորագրություն	
Իրավաբանական անձի/ԱԶ-ի անվանումը	
ՀՎԴԴ	
Ստորագրություն	
ամիս	հանրաժողով
ամսաթիվ	հաստակագծի կազմման

ՀՈՂԱՄԱՍԻ ԲԱԺԱՆՄԱՆ /ՄԻԱԿՈՐՄԱՆ/ ՄԻՆԵՄԱ	
Սեփականատեր - անուն ազգանուն	Մարզ, համայնք, հասցե
Պատվիրատու - անուն ազգանուն	

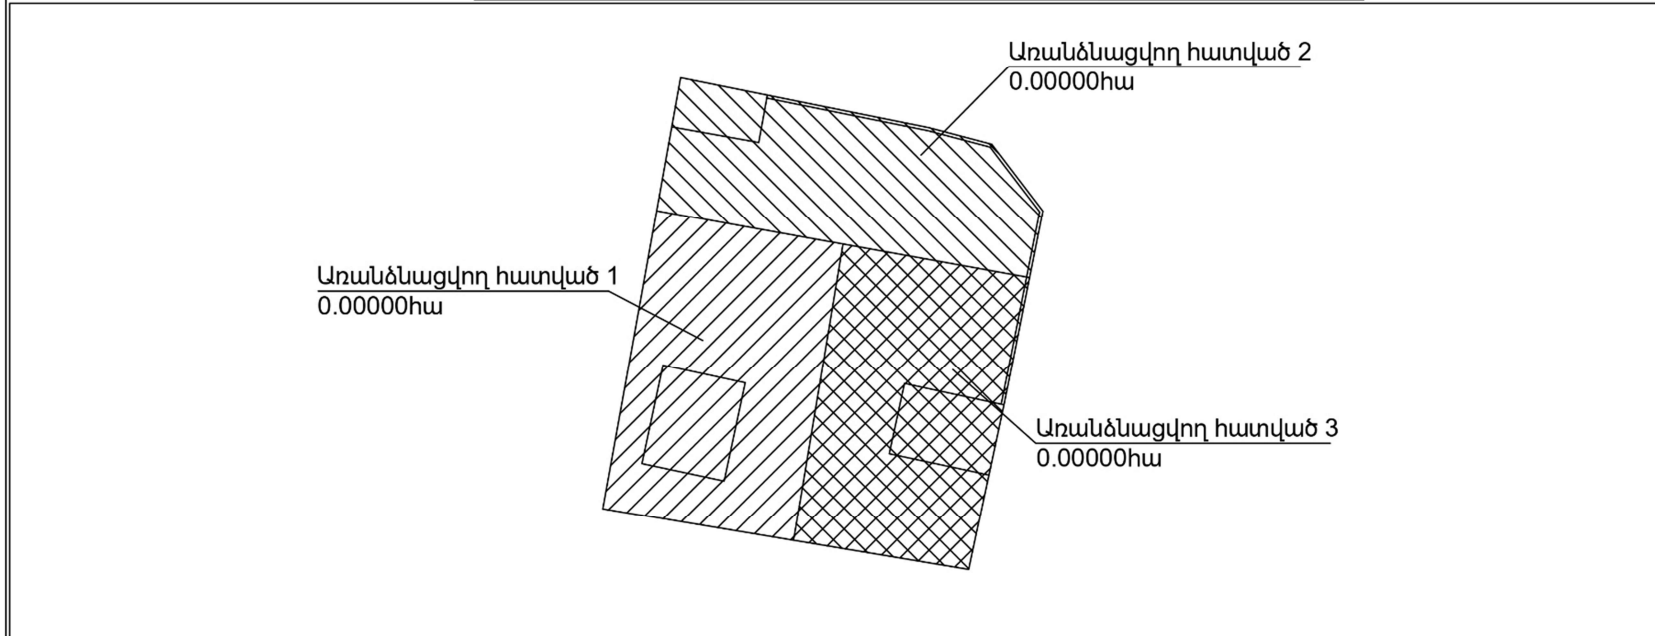

Մակերես հա		Մասշտաբ 1:1000	
Ծածկագիր		Որակավորում ունեցող անձ	անուն ազգանուն
Նպատակային նշանակություն		Որակավորման վկայականի համարը	
Գործառնական նշանակություն		Ստորագրություն	
<u>Լրացուցիչ նշումներ.</u>		Իրավաբանական անձի/ԱԶ-ի անվանումը	
		ՀՎԲԴ	
		Ստորագրություն	
		ամիս ամսաթիվ	հանութագրման հատակագծի կազմման

ՇԻՆՈՒԹՅՈՒՆՆԵՐԻ ՀԱՏԱԿԱԳԻԾ															
Սարգ, համայնք, հասցե															
Սեփականատեր	անուն ազգանուն														
Պատվիրատու	անուն ազգանուն														
<p><i>Լրացուցիչ նշումներ.</i></p>	<p>Մասշտաբ 1:100</p> <table border="1" style="width: 100%; border-collapse: collapse;"> <tr> <td style="width: 60%;">Որակավորում ունեցող անձ</td> <td>անուն ազգանուն</td> </tr> <tr> <td>Որակավորման վկայականի համարը</td> <td></td> </tr> <tr> <td>Ստորագրություն</td> <td></td> </tr> <tr> <td>Իրավաբանական անձի/ԱԶ-ի անվանումը</td> <td></td> </tr> <tr> <td>ՀՎԳՀ</td> <td></td> </tr> <tr> <td>Ստորագրություն</td> <td></td> </tr> <tr> <td>ամիս անսաթիվ</td> <td>չափագրության հատակագծի կազմման</td> </tr> </table>	Որակավորում ունեցող անձ	անուն ազգանուն	Որակավորման վկայականի համարը		Ստորագրություն		Իրավաբանական անձի/ԱԶ-ի անվանումը		ՀՎԳՀ		Ստորագրություն		ամիս անսաթիվ	չափագրության հատակագծի կազմման
Որակավորում ունեցող անձ	անուն ազգանուն														
Որակավորման վկայականի համարը															
Ստորագրություն															
Իրավաբանական անձի/ԱԶ-ի անվանումը															
ՀՎԳՀ															
Ստորագրություն															
ամիս անսաթիվ	չափագրության հատակագծի կազմման														

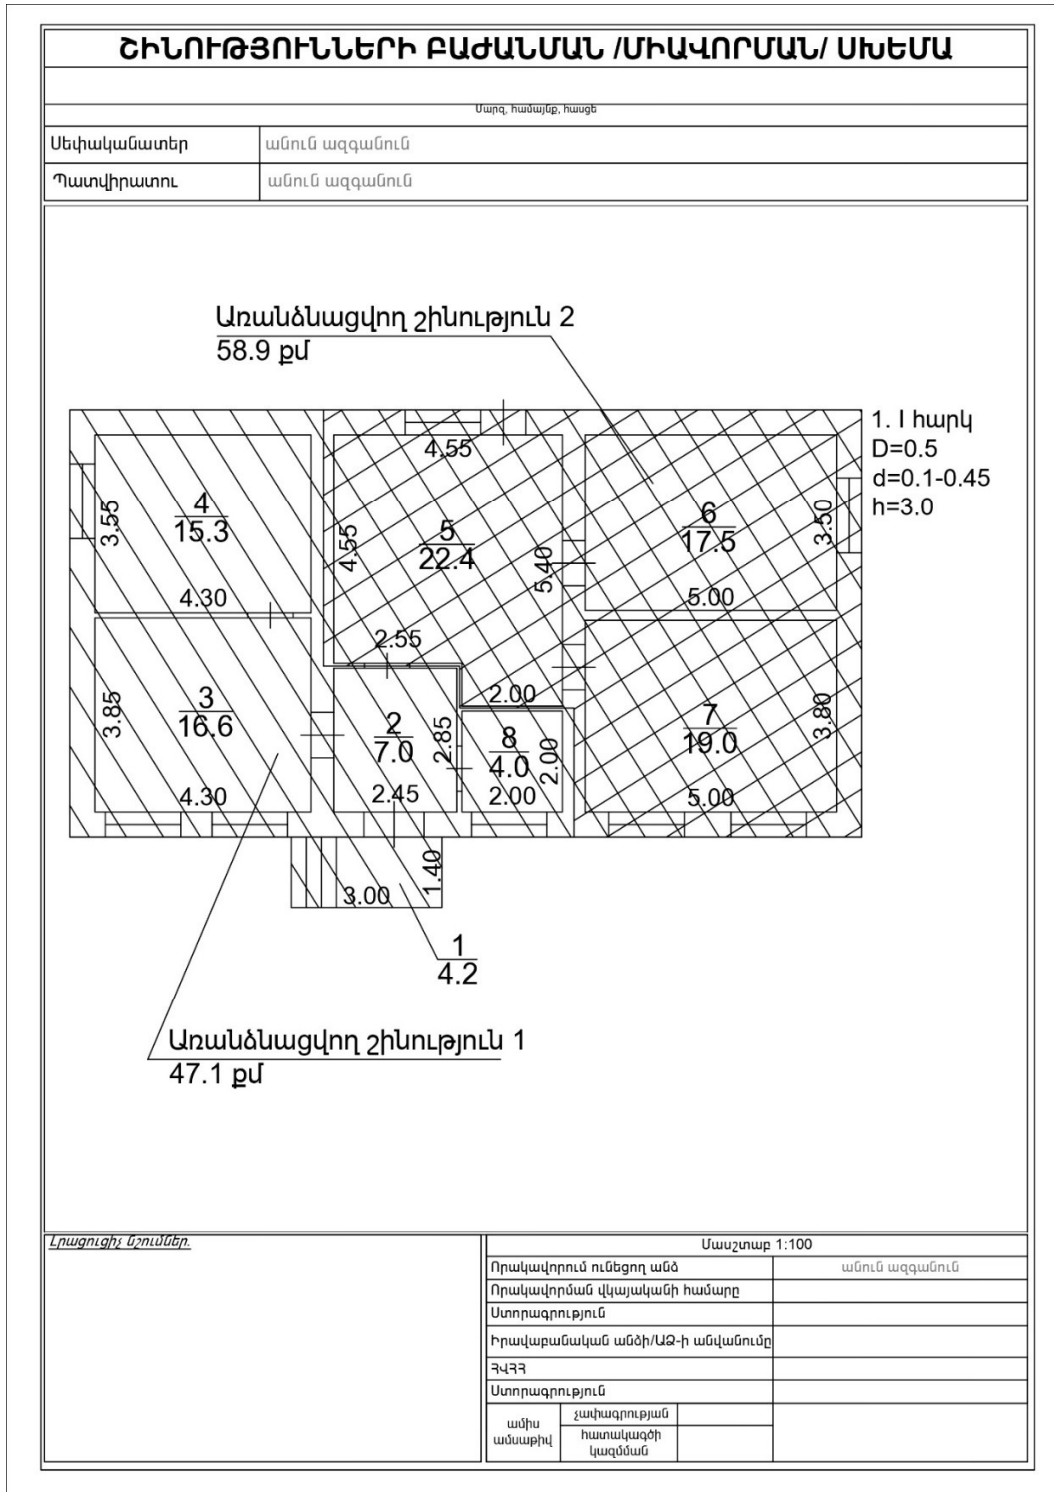

ՀԱՅԱՍՏԱՆԻ ՀԱՆՐԱՊԵՏՈՒԹՅԱՆ
ՎԱՐՉԱՊԵՏԻ ԱՇԽԱՏԱԿԱԶՄԻ
ՂԵԿԱՎԱՐ

Ա. ՀԱՐՈՒԹՅՈՒՆՅԱՆ