ՀԱՎԵԼՎԱԾ N 2
ՀՀ կառավարության 2017 թվականի
_____ N ____ Ն որոշման

ՍԽԵՄԱ

ԲԱՑԱՌԻԿ ԳԵՐԱԿԱ ՀԱՆՐԱՅԻՆ ՇԱՀ ՃԱՆԱՉՎԱԾ ՏԱՐԱԾՔԻ

/ԿԵՆՏՐՈՆ ՎԱՐՉԱԿԱՆ ՇՐՋԱՆԻ ԱՇԽԱՏԱՆՔՆԵՐՈՒՄ/
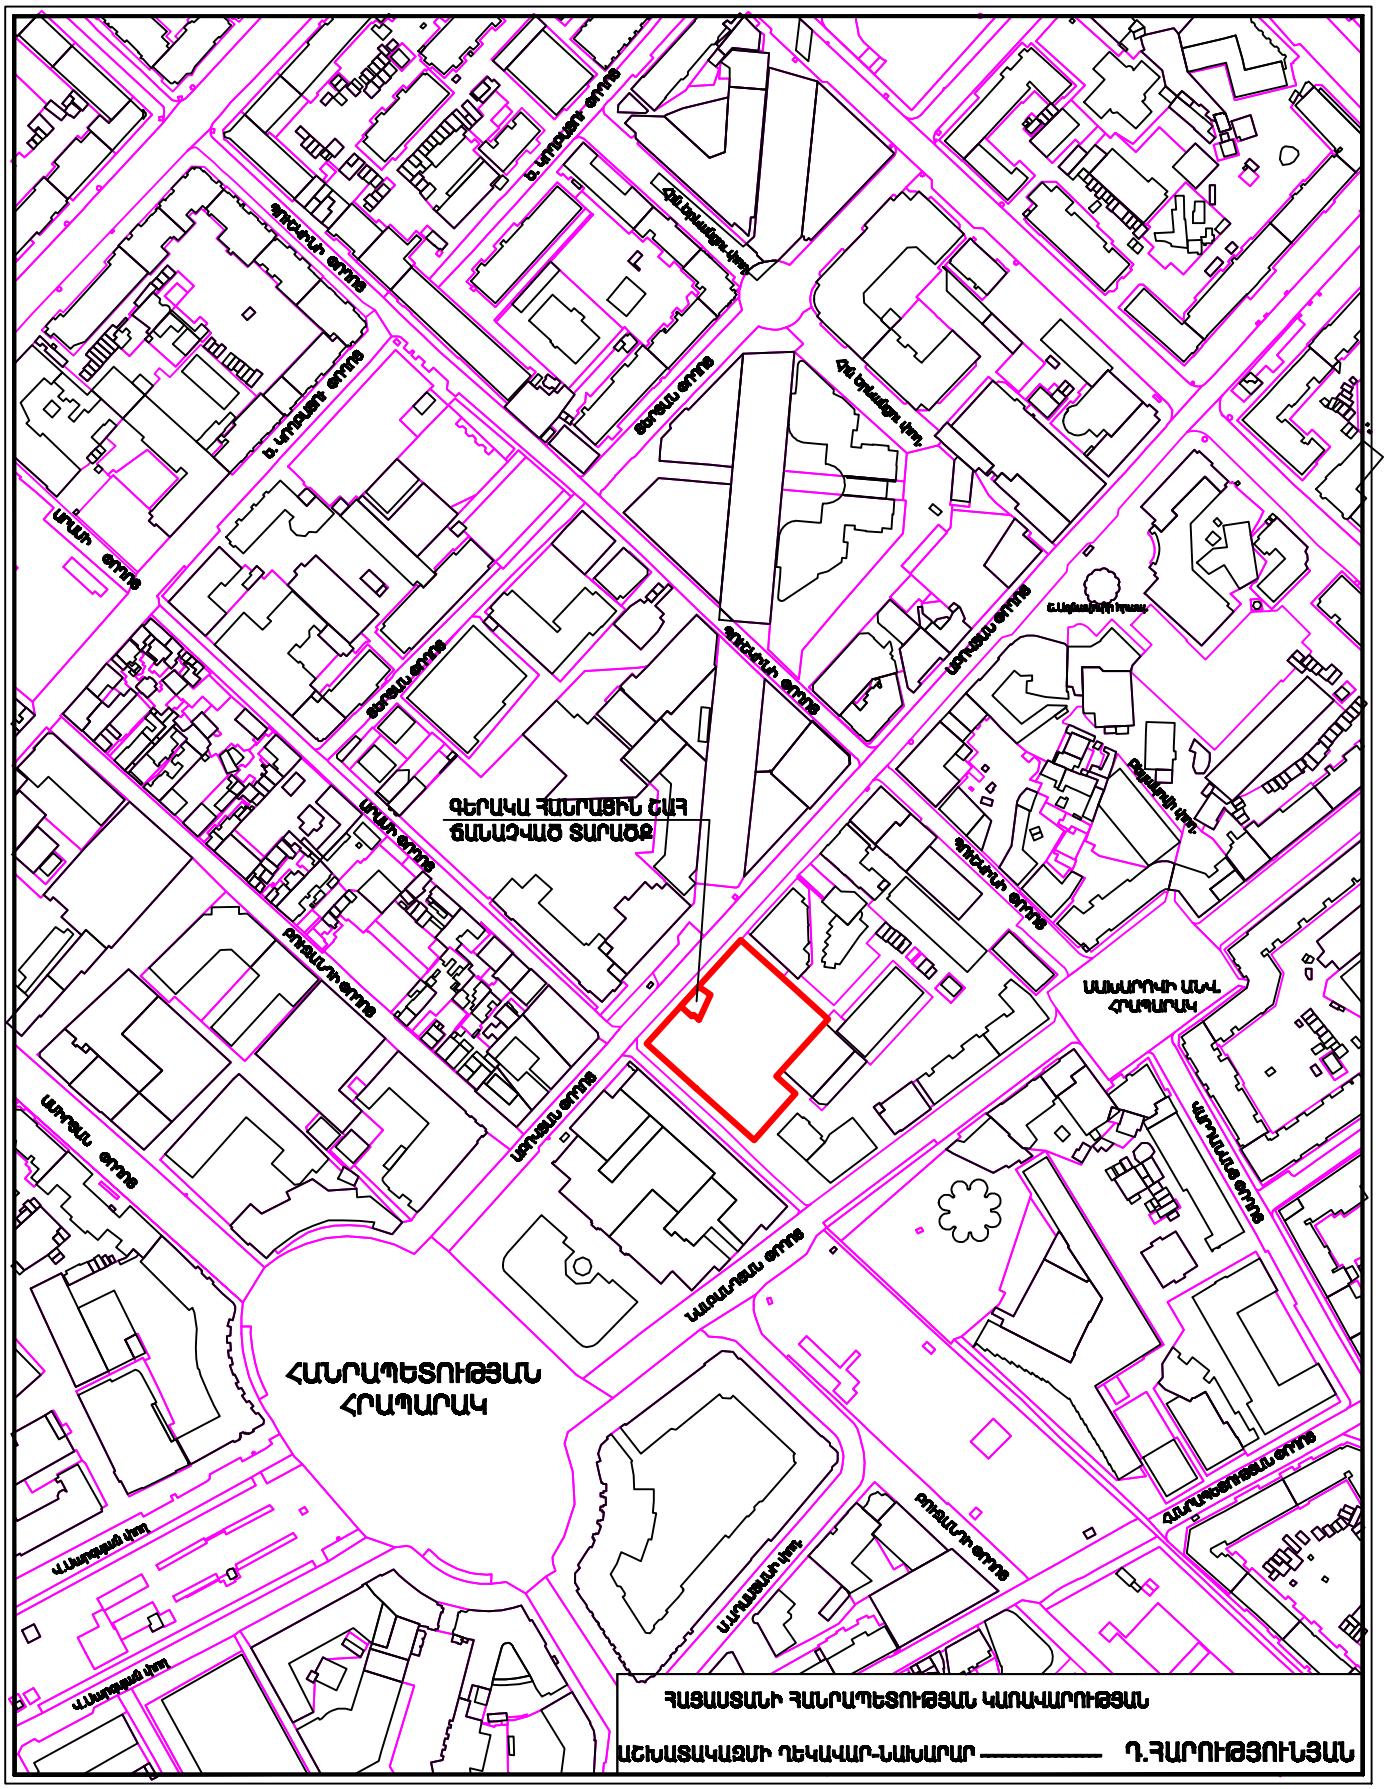
ԱՐԱՄԻ ԵՎ ԱԲՈՎՅԱՆ ՓՈՂՈՑՆԵՐԻՆ ՀԱՐԱԿԻՑ ՏԱՐԱԾՔ /S=141.81 ՔՄ /