


ՍԵՆՔԵՐԻ ԱՆՎԱՆԱՑԱՆԿ

ՍԵՆ. N	ԱՆՎԱՆՈՒՄԸ	ՍԱԿԵՐ. (Մ²)
1 - 0	ՆԱԽԱՍՐԱՅ	3.60
1 - 1	ՍՐԱՅ-ՀԱՆԴԵՐՁԱՐԱՆՈՎ	36.26
1 - 2	ՄԻՋԱՆՑՔ	59.50
1 - 3	ԱՍՏԻՃԱՆԱԿԱՆԴԱԿ	18.94
1 - 4	ՍԱՆՀԱՆԳՈՒՅՑ Տ	9.45
1 - 5	ՍԱՆՀԱՆԳՈՒՅՑ Կ	9.45
1 - 5'	ՍԱՆՀԱՆԳՈՒՅՑ Հ	2.52
1 - 6	ՋԵՌՈՑ	10.00
1 - 7	ՌԻՍԿԵՐԻ ՎԱՐՉՈՒԹՅՈՒՆ (7 ԱՇԽ.)	17.95
1 - 8	ՌԻՍԿԵՐԻ ՎԱՐՉՈՒԹՅԱՆ ԲԱԺՆԻ ՊԵՏ	11.55
1 - 9	ԻՐԱՋԵԿՈՒՄ ԲԱԺՆԻ ՊԵՏ	11.65
1 - 10	ԻՐԱՋԵԿՈՒՄ ԲԱԺ(3 ԱՇԽ.)	11.55
1 - 11	ՂԵՂԵՐԻ ՎԱՐՉՈՒԹՅՈՒՆ (7 ԱՇԽ.)	18.35
1 - 12	ՂԵՂԵՐԻ ՎԱՐՉՈՒԹՅԱՆ ՊԵՏ	12.06
1 - 13	ԲՈՒԺ. ՎԱՐՉՈՒԹՅԱՆ ՊԵՏ	18.75
1 - 14	ԲՈՒԺ. ՎԱՐՉՈՒԹՅՈՒՆ (7 ԱՇԽ.)	37.79
1 - 15	ԻՐԱՎԱԲԱՆԱԿԱՆ ՎԱՐՉՈՒԹՅԱՆ ՊԵՏ	17.18
1 - 16	ԻՐԱՎԱԿԱՆ ԲԱԺՆԻ ՊԵՏ	18.94
1 - 17	ԻՐԱՎԱԿԱՆ ՎԱՐՉՈՒԹՅՈՒՆ	22.98
1 - 18	ՓԱՍՏԱԹՂ. ԲԱԺՆԻ ՊԵՏ	16.09
1 - 19	ՓԱՍՏԱԹՂ. ԲԱԺՆԻ ՊԵՏ	16.25
1 - 20	ՋՈՐԱՀԱՎԱՐՄԱՆ ԲԱԺՆԻ ՊԵՏ	16.20

« ԿԱՐՈՇԻՆԵՆԱԳԻԾ » ՍՊԸ

« КАРОШИННАХФИЦ » ООО

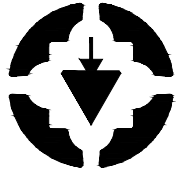

ԼԻՑԵՆԶԻԱ ԹՊԼ N 17181
ЛИЦЕНЗИЯ 17181

ՊԱՏՎԵՐ
ЗАКАЗ
N «RFP 099-21»


«ՀՀ ԱՌՈՂՋԱՊԱՀԱՎԱՆ ԵՎ
ԱՇԽԱՏԱՆՔԻ ՏԵԽՉԱԿԱՆ
ՄԱՐՄԵՆԻ ՇՆՆՔԻ
ԷՆԵՐԳԱԱՐԴՅՈՒՆԱՎԵՏՈՒԹՅԱՆ
ԲԱՐՉՐԱՅՍՄԱՆ ԵՎ
ՎԵՐԱՆՈՐՈԳՄԱՆ ՆԱԽԱԳԾԱ-
ՆԱԽԱՀԱՇՎԱՅԻՆ
ՓԱՍՏԱԹՂԵՐԻ ՄՇԱԿՈՒՄ»


РЕМОНТ И ПОВЫШЕНИЕ
ЭНЕРГОЭФФЕКТИВНОСТИ
ПРОЕКТНО-СМЕТНОЙ
ДОКУМЕНТАЦИИ
АДМИНИСТРАТИВНОГО ЗДАНИЯ
ЗДОРОВОХРАНЕНИЯ И
ТРУДОВОГО ИНСПЕКЦИОННОГО
КОРПУСА АР

Առաջին մասնաշենքի առաջին
հարկի ջեռուցման հատակագիծ
План отопления первого
этажа первого корпуса

ՆԳՑ	Կ.ԿԱՐԱՊԵՏՅԱՆ	
ՆԾ	Ա.ՀԱԿՈԲՅԱՆ	

2021		
20 ОВ		
Փուլ Этап	Թերթ Лист	Թերթեր Листы
Ա. Ն.	2	7

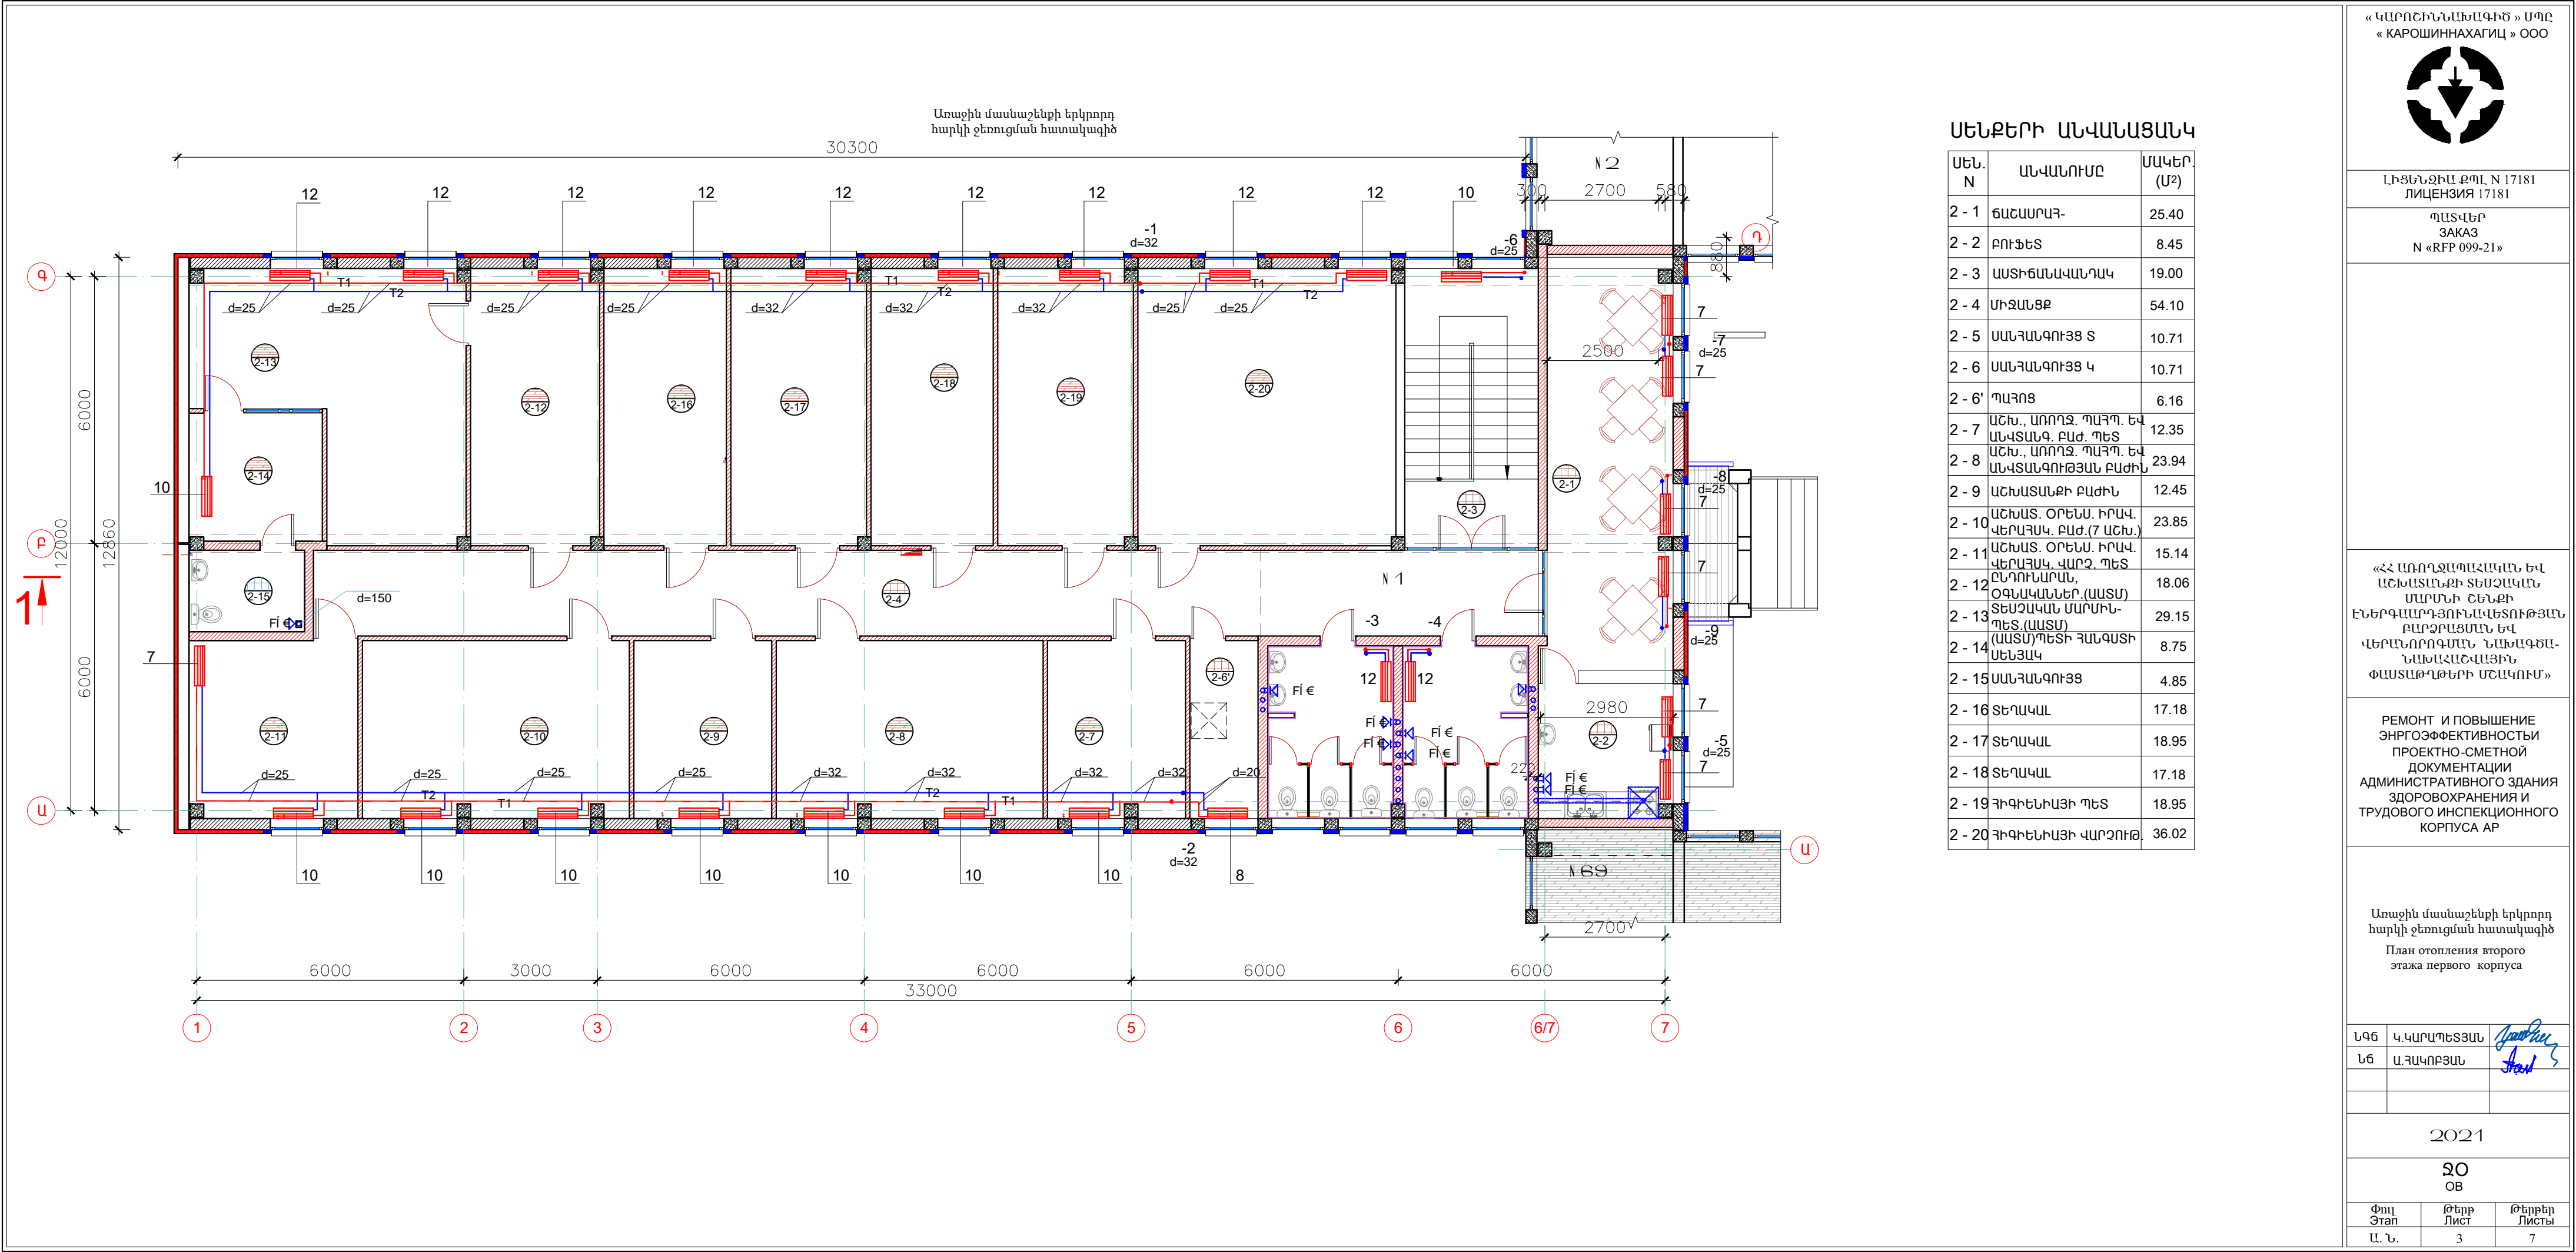

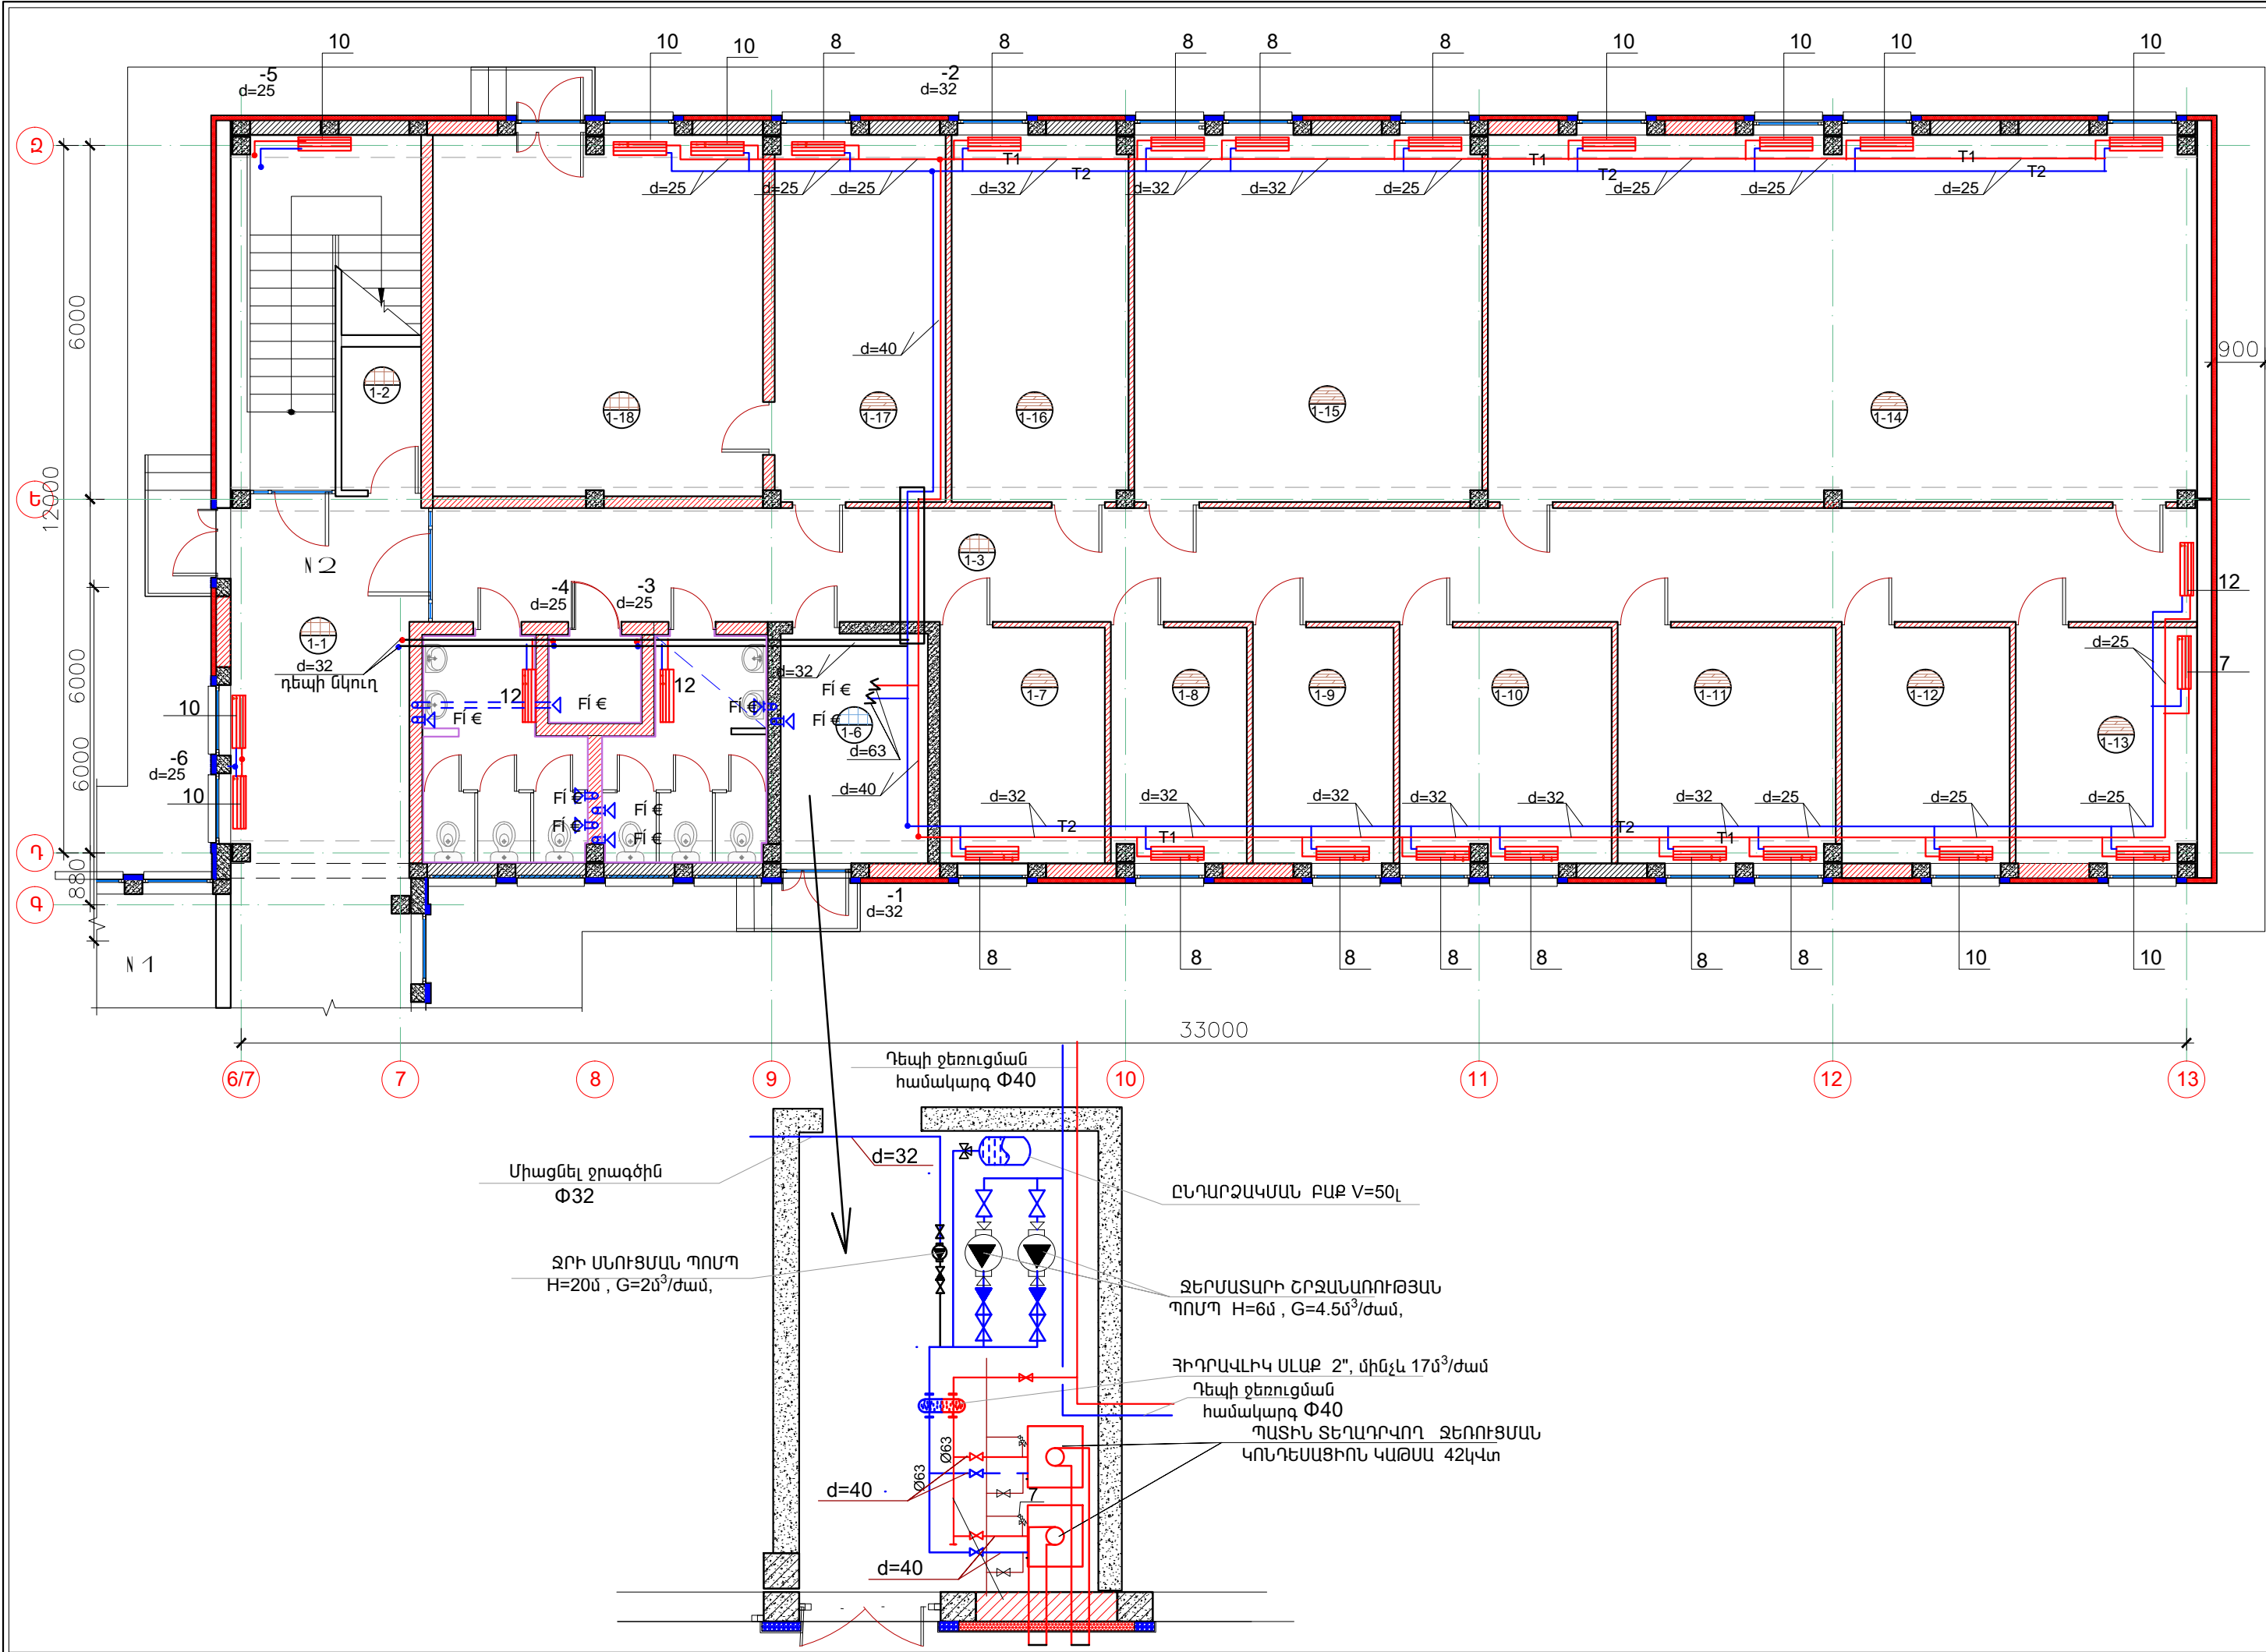


Երկրորդ մասնաշենքի առաջին հարկի ջեռուցման հատակագիծ

ՍԵՆՔԵՐԻ ԱՆՎԱՆԱՑԱՆԿ

ՍԵՆ. N	ԱՆՎԱՆՈՒՄԸ	ՄԱԿԵՐ (Մ²)
1 - 1	ՍՐԱՅ-ԱՍՏԻՃԱՆ.	33.45
1 - 2	ԷԼ. ՎԱՅԱՆԱԿԻ ՍԵՆՅԱԿ	3.33
1 - 3	ՄԻՋԱՆՑՔ	58.90
1 - 4	ՍԱՆՅԱՆԳՈՒՅՑ Տ	9.45
1 - 5	ՍԱՆՅԱՆԳՈՒՅՑ Կ	9.45
1 - 5'	ՍԱՆՅԱՆԳՈՒՅՑ Հ	2.52
1 - 6	ՋԵՌՈՑ	10.81
1 - 7	ՏՆՏԵՍՎԱՐ, ՀԱՎԱՔԱՐԱՐ	11.24
1 - 8	ՎԱՐՈՐԴ	8.82
1 - 9	ԱՇԽԱՏԱՍԵՆՅԱԿ	9.20
1 - 10	ԱՇԽԱՏԱՍԵՆՅԱԿ	14.35
1 - 11	ԱՇԽԱՏԱՍԵՆՅԱԿ	14.78
1 - 12	ԱՇԽԱՏԱՍԵՆՅԱԿ	11.45
1 - 13	ԱՇԽԱՏԱՍԵՆՅԱԿ	12.56
1 - 14	ԿՈՆՖԵՐԵՆՍ ՍՐԱՅ	74.70
1 - 15	ԱՇԽԱՏԱՍԵՆՅԱԿ	36.70
1 - 16	ԱՇԽԱՏԱՍԵՆՅԱԿ	18.62
1 - 17	ԲՅՈՒՋԵՏԱՅԻՆ ՍԵՆՅԱԿ	18.67
1 - 18	ՊԱՅԵՍ	34.72

« ԿԱՐՈՇԻՆԱԿԱՆԱԳԻԾ » ՍՊԸ

« КАРОШИННАХИЦ » ООО

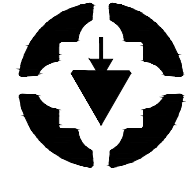

ԼԻՑԵՆԶԻԱ ԹՊԼ N 17181
ЛИЦЕНЗИЯ 17181

N «RFP 099-21»

«ՀՀ ԱՌՈՂՋԱՊԱՀԱՎԱՆ ԵՎ ԱՇԽԱՏԱՆՔԻ ՏԵԽՉԱԿԱՆ ՄԱՐՍԻՆԻ ՇԵՆՔԻ ԷՆԵՐԳԱՐԴՅՈՒՆԱՎԵՏՈՒԹՅԱՆ ԲԱՐՁՐԱՅՄԱՆ ԵՎ ՎԵՐԱՆՈՐԴՄԱՆ ՆԱԽԱԳԾԱՆԱԿԱՆԱՇՎԱՅԻՆ ՓԼԱՆԱԹՎԹԵՐԻ ՄՇԱԿՈՒՄ»

РЕМОНТ И ПОВЫШЕНИЕ ЭНЕРГОЭФФЕКТИВНОСТИ ПРОЕКТНО-СМЕТНОЙ ДОКУМЕНТАЦИИ АДМИНИСТРАТИВНОГО ЗДАНИЯ ЗДОРОВОХРАНЕНИЯ И ТРУДОВОГО ИНСПЕКЦИОННОГО КОРПУСА АР

Երկրորդ մասնաշենքի առաջին հարկի ջեռուցման հատակագիծ
План отопления первого этажа второго корпуса

ԼԳԵ Կ.ԿԱՐԱՊԵՏՅԱՆ
ՆԵ Ա.ՀԱԿՈԲՅԱՆ

2021


20
08

Փուլ
Этап
Լ. Ն.

Թերթ
Лист
5

Թերթեր
Листы
7


Երկրորդ մասնաշենքի երկրորդ
հարկի ջեռուցման հատակագիծ

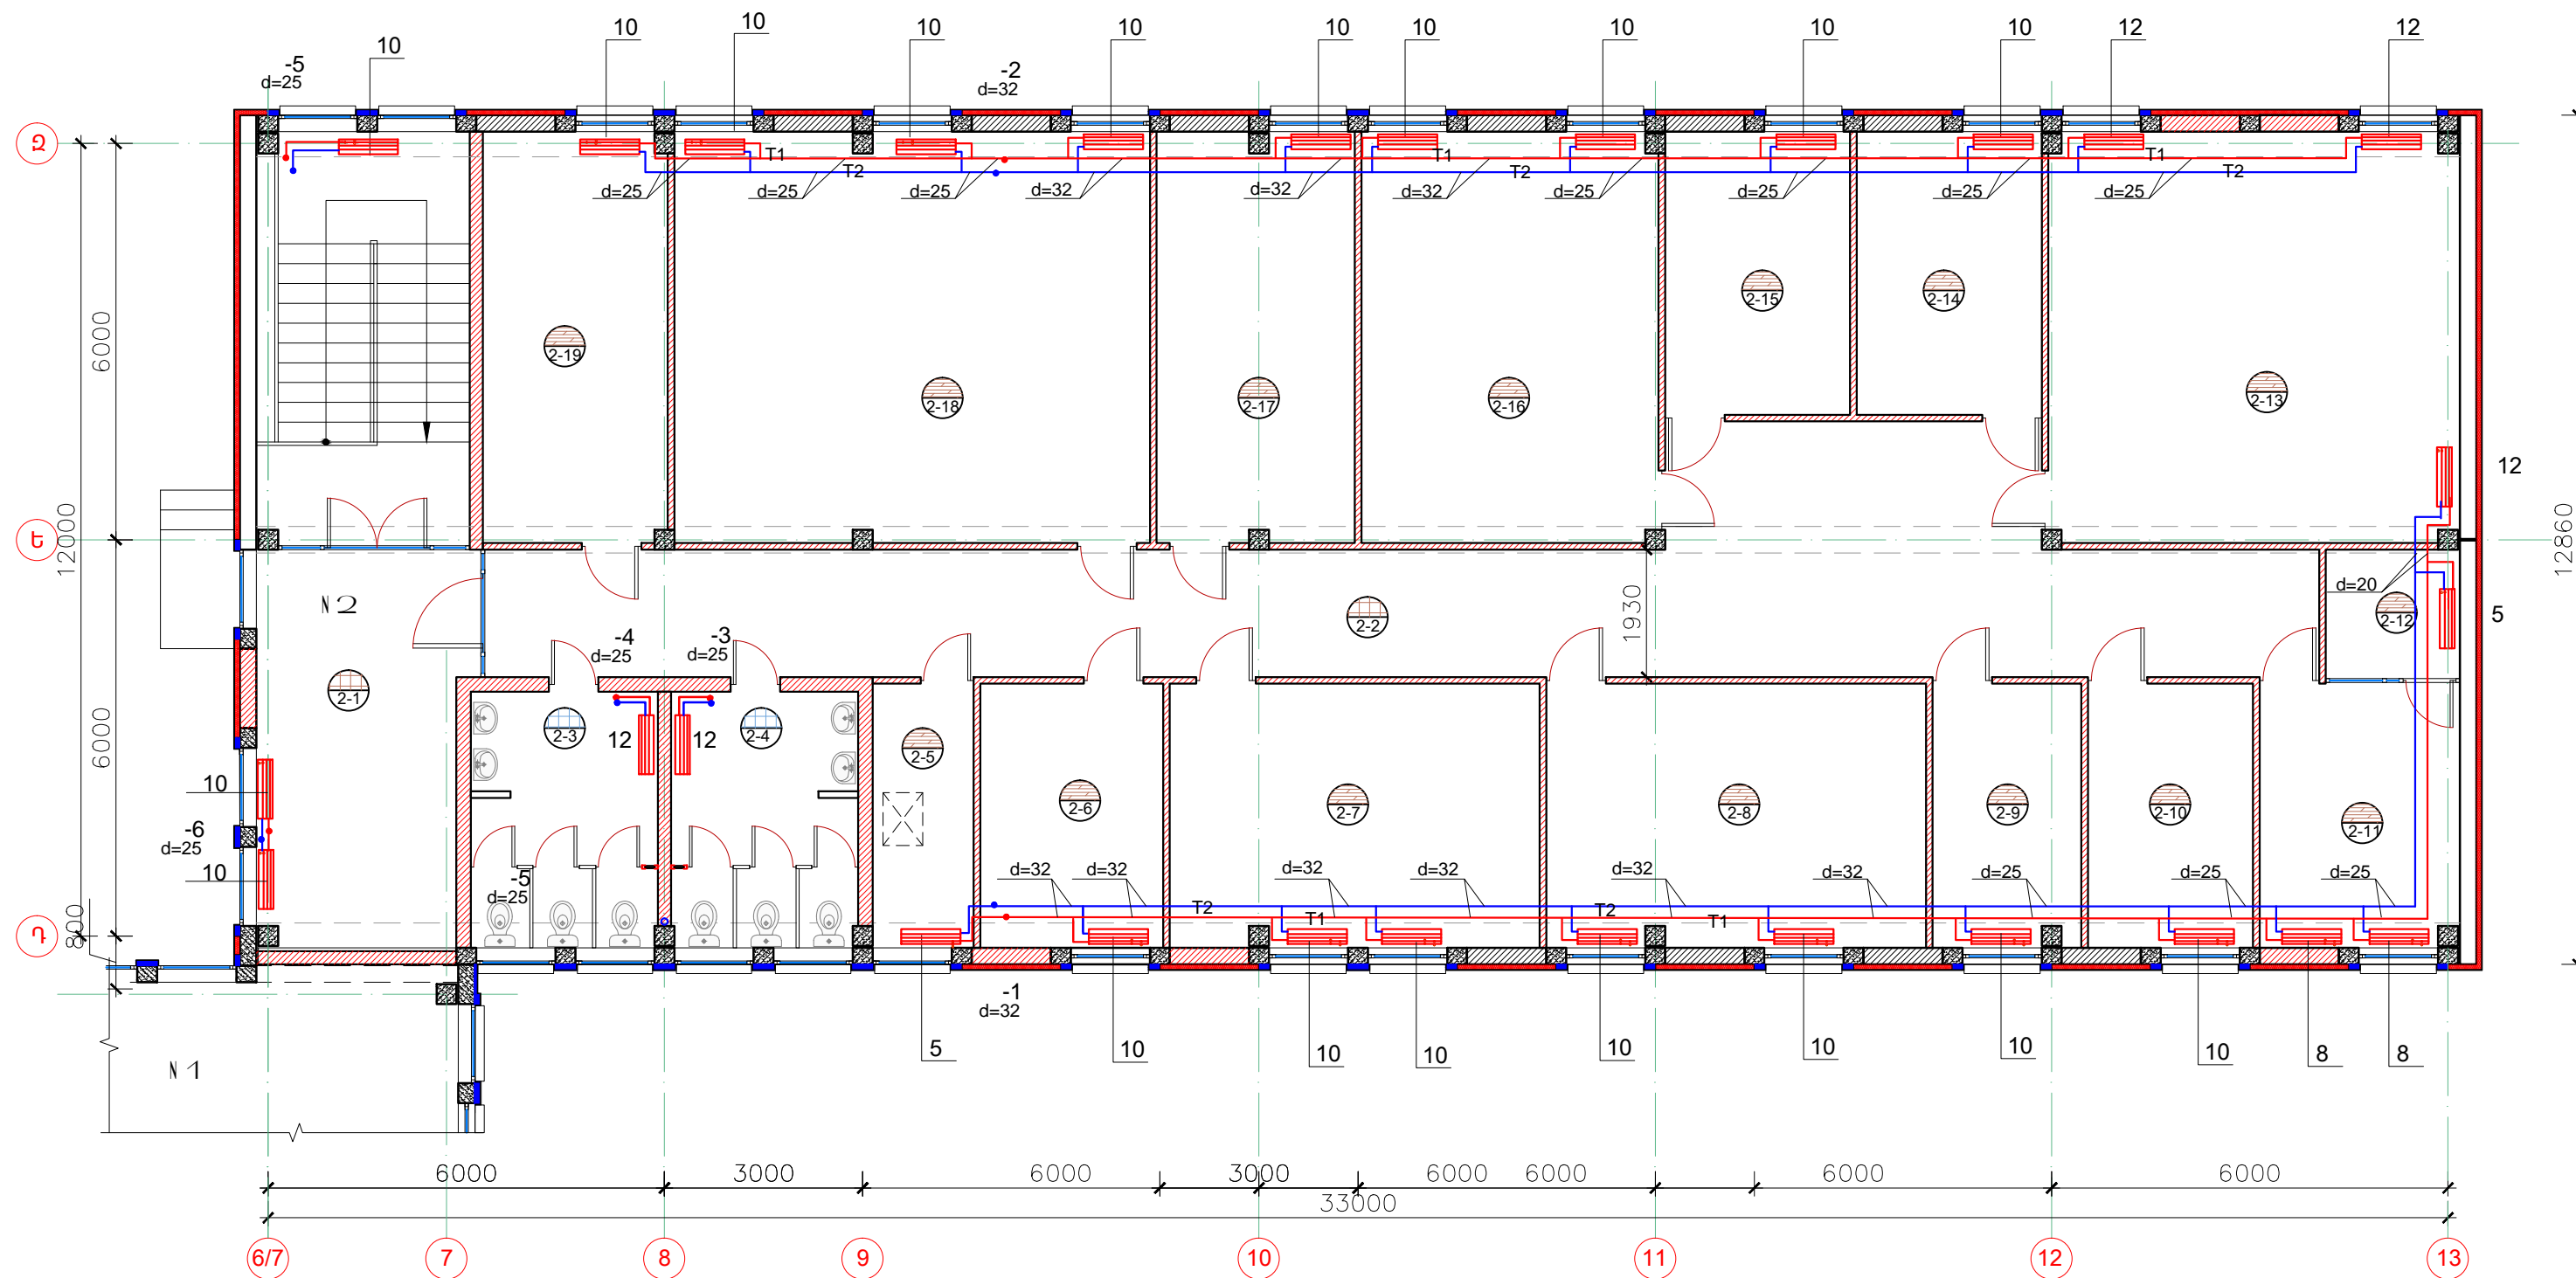

ՍԵՆՔԵՐԻ ԱՆՎԱՆԱՑԱՆԿ

ՍԵՆ. N	ԱՆՎԱՆՈՒՄԸ	ՄԱԿԵՐ. (Մ2)
2 - 1	ՄՐԱՐ-ԱՍՏԻՃԱՆԱԿԱՆԴ.	39.55
2 - 2	ՄԻՋԱՆՑՔ-ՌԵԿՐԵԱՑԻԱ	65.90
2 - 3	ՍԱՆՅԱՆԳՈՒՅՑ Տ	10.99
2 - 4	ՍԱՆՅԱՆԳՈՒՅՑ Կ	10.96
2 - 5	ՊԱՅՈՑ	6.16
2 - 6	ԴԵԴԵՐԻ ԲԱԺԻ ԴԵՏ	11.12
2 - 7	ԴԵԴԵՐԻ ԲԱԺԻՆ	22.35
2 - 8	ԲԺԺԿԱԿԱՆ ՕԳՆՈՒԹՅԱՆ ԲԱԺԻՆ (6 ԱՇԽ.)	22.94
2 - 9	ԲԺԺԿԱԿԱՆ ՕԳՆՈՒԹՅԱՆ ԲԱԺԻՆ ԴԵՏ	8.94
2 - 10	ՏԵՐԱԿԱԼ	10.05
2 - 11	ԿԵՆՏՐՈՆԻ ԴԵՏ	12.12
2 - 12	ՀԱՆԳԱՍԻ ՍԵՆՅԱԿ	3.78
2 - 13	ՕՐԵՆԱԳՐՈՒԹՅԱՆ ԲԱԺԻՆ (7 ԱՇԽ.)	38.58
2 - 14	ՕՐԵՆԱԳՐՈՒԹՅԱՆ ԲԱԺԻՆ-ՊԵՏ-ՏԵՍՈՒՂ	12.05
2 - 15	ԱՌՈՂՋՈՒԹՅԱՆ ՊԱՐՊԱՆ. ԲԱԺԻՆ-ՊԵՏ-ՏԵՍՈՒՂ	12.05
2 - 16	ԱՌՈՂՋՈՒԹՅԱՆ ՊԱՐՊԱՆ. ԲԱԺԻՆ (6 ԱՇԽ.)	27.97
2 - 17	ՀԻՓԻՆԵԿ ԲԱԺԻՆ-ՊԵՏ-ՏԵՍՈՒՂ	18.58
2 - 18	ՀԻՓԻՆԵԿ ԲԱԺԻՆ (12 ԱՇԽ.)	44.74
2 - 19	ՕԳՆԱԿԱՆՆԵՐ	17.38

« ԿԱՐՈՇԻՆՆԱԽԱԳԻՐ » ՍՊԸ
« КАРОШИННАХАГИЦ » ООО

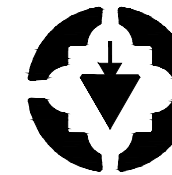

ԼԻՑԵՆԶԻԱ ԲՊԼ N 17181
ЛИЦЕНЗИЯ 17181

ՊԱՏՎԵՐ
ՅԱԿԱՅ
N «RFP 099-21»

«ՀՀ ԱՌՈՂՋԱՊԻԱԿԱՆ ԵՎ
ԱԵԻՍԱՆՔԻ ՏԵՍՉԱԿԱՆ
ԱՄԼՄԻՆԻ ԾԵՆՔԻ
ԷՆԵՐԳԱՄԱՐԳՅՈՒՆՎԵՏՈՒԹՅԱՆ
ԲԱՐՉՐԱՅՄԱՆ ԵՎ
ՎԵՐԱՆՈՐԴԱՄԱՆ ՆԱԽԱԳԾԱ-
ՆԱԽԱՆԸՎԱԾՅՈՒՆ
ՓԼԱՏԱՊԵՐՈՒԹՅՈՒՆ ՄՇԱԿՈՒՄ»

РЕМОНТ И ПОВЫШЕНИЕ
ЭНЕРГОЭФФЕКТИВНОСТИ
ПРОЕКТНО-СМЕТНОЙ
ДОКУМЕНТАЦИИ
АДМИНИСТРАТИВНОГО ЗДАНИЯ
ЗДОРОВОХРАНЕНИЯ И
ТРУДОВОГО ИНСПЕКЦИОННОГО
КОРПУСА АР


Երկրորդ մասնաշենքի երկրորդ հարկի ջեռուցման հատակազիծ
План отопления второго этажа второго корпуса

ՆԳՃ	Կ.ԿԱՐԱՊԵՏՅԱՆ	<i>Yan Karapet</i>
ՆԾ	Ա.ՅԱԿՈԲՅԱՆ	<i>Armen</i>

2021


20
OB

Фил Этап	Թերթ Лист	Թերթեր Листы
Ա. Ն.	6	7

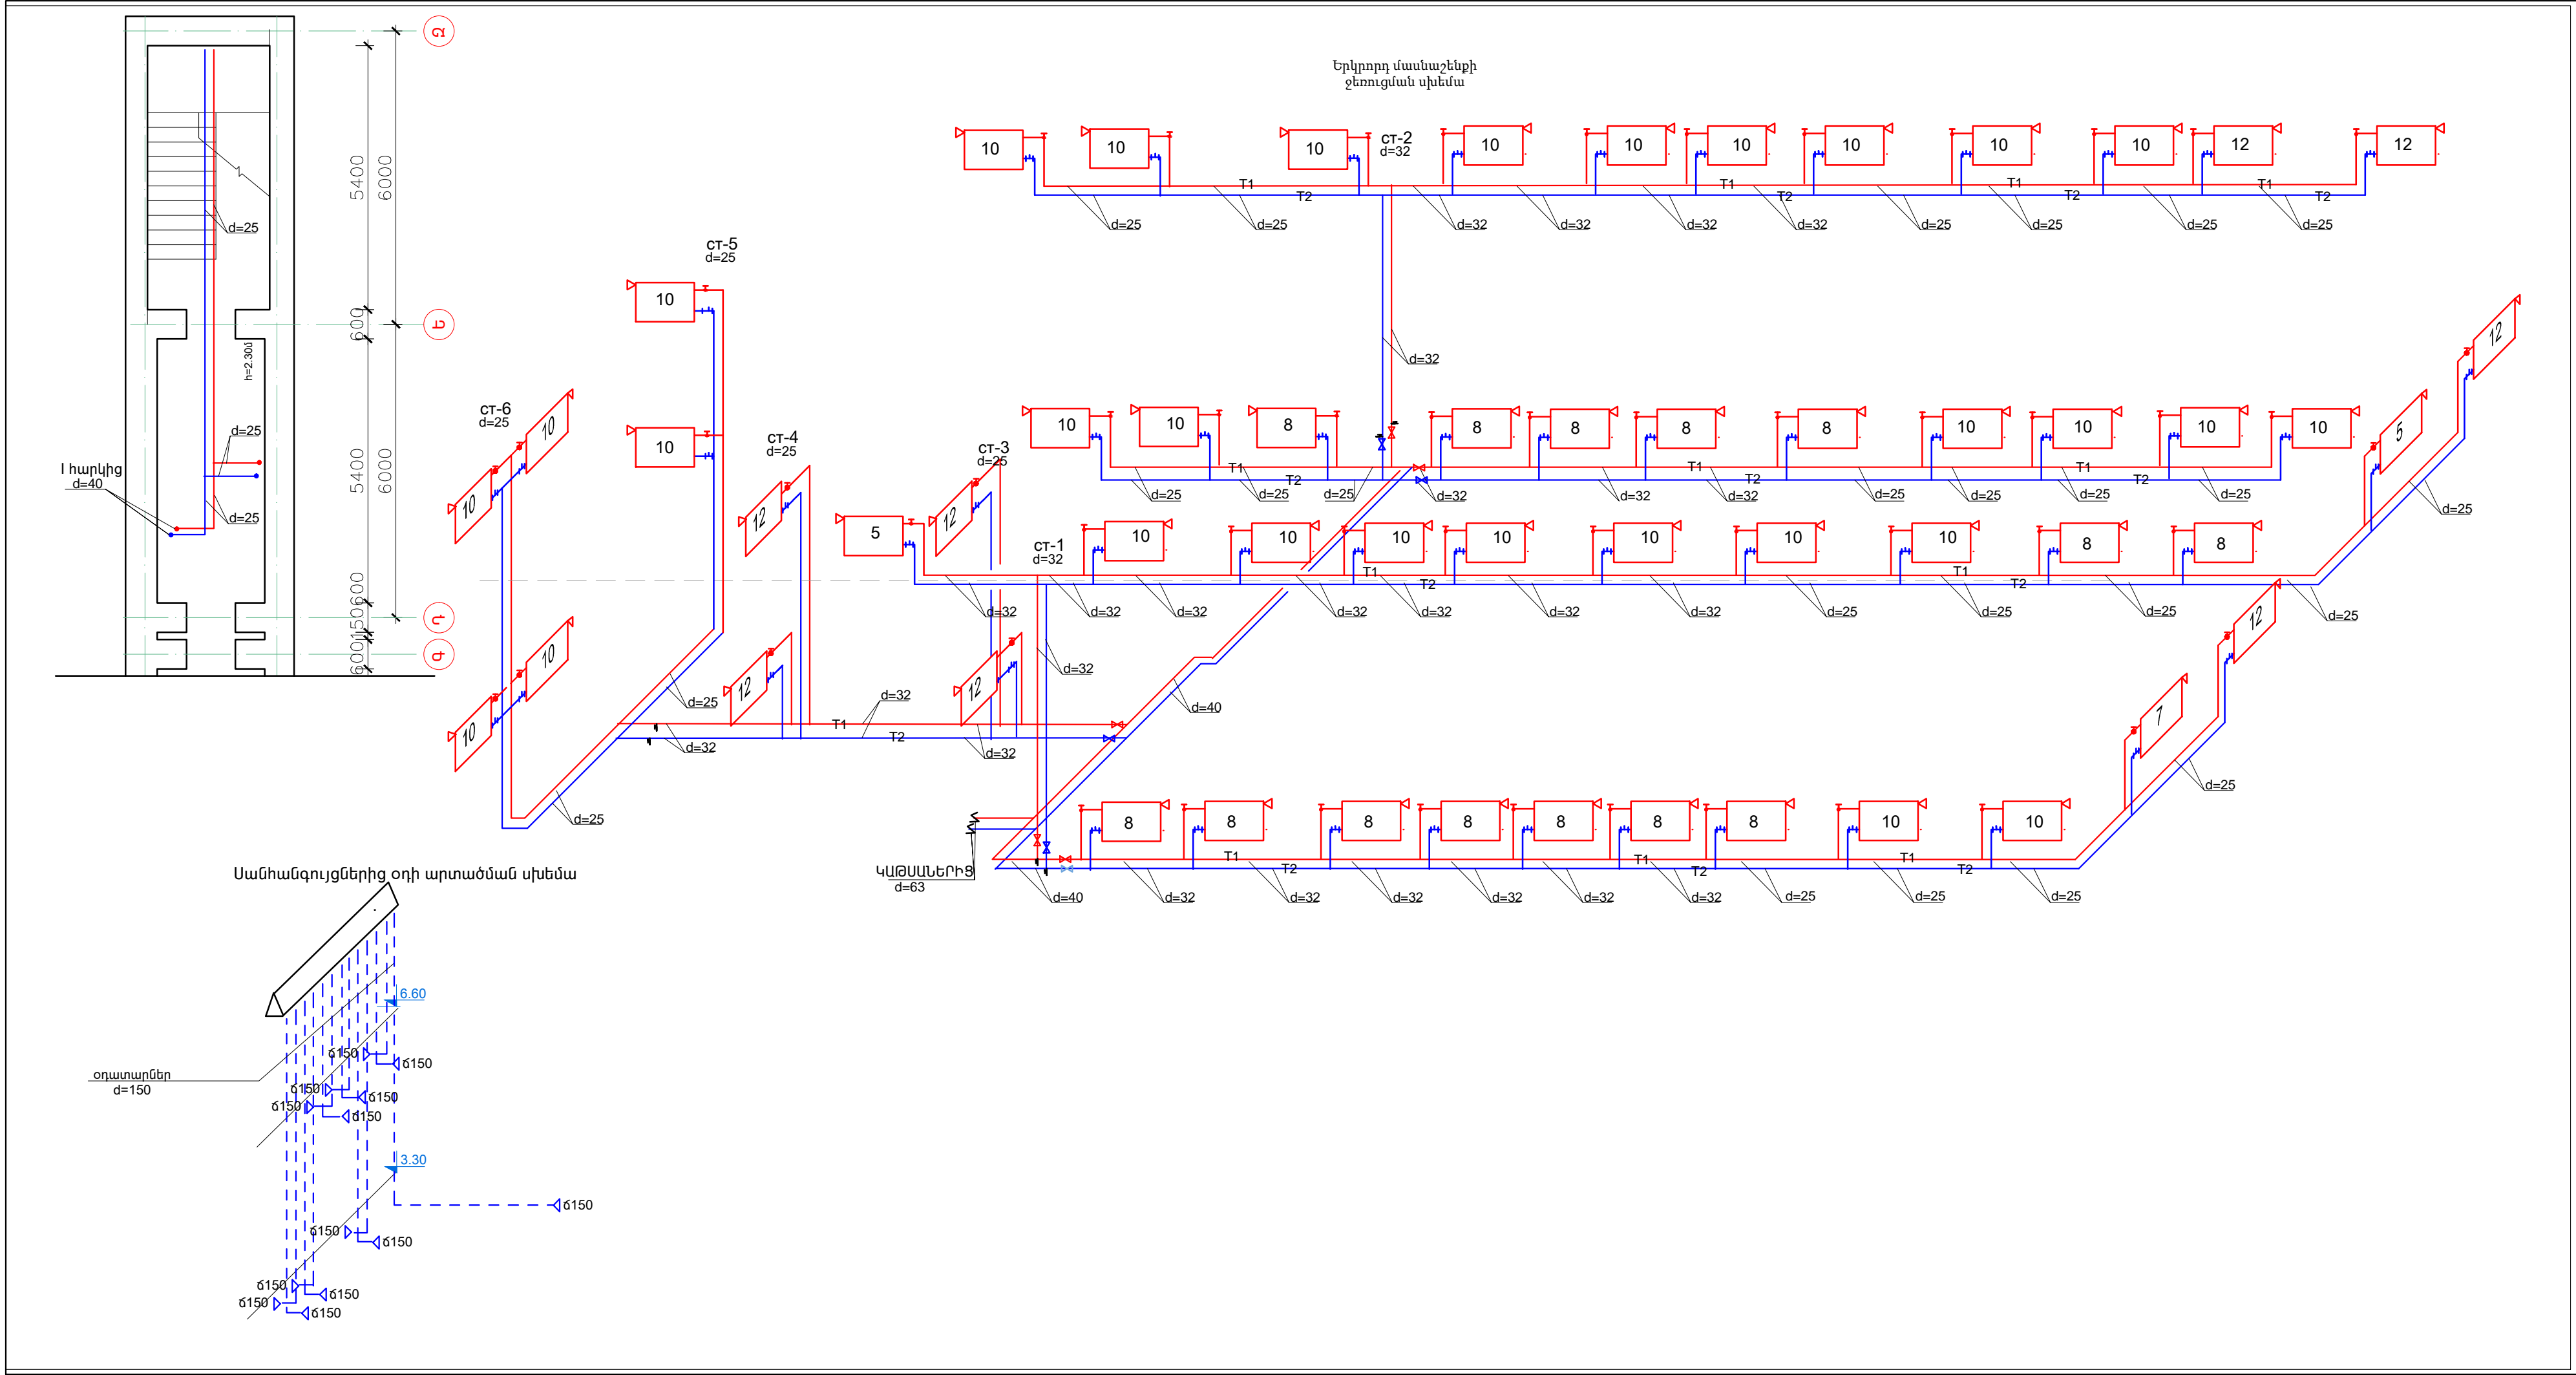

« ԿԱՐՈՇԻՆՆԱԽԱԳԻՐ » ՍՊԸ

« КАРОШИННАХГИЦ » ООО

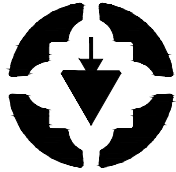

ԼԻՑԵՆԶԻԱ ԹՊԼ N 17181
ЛИЦЕНЗИЯ 17181

ՊԼՏՎԵՐ
ЗАКАЗ
N «RFP 099-21»

«ՀՀ ԱՌՈՂՋԱՊԱՀԱՎԱՆ ԵՎ
ԱՇԽԱՏԱՆՔԻ ՏԵԽՉԱԿԱՆ
ՄԱՐՄՆԻ ՇՆՆՔԻ
ԷՆԵՐԳԱԿԱՐԳՅՈՒՆԱՎԵՏՈՒԹՅԱՆ
ԲԱՐՉՐԱՅՄԱՆ ԵՎ
ՎԵՐԱՆՈՐՈԳՄԱՆ ՆԱԽԱԳԾԱ-
ՆԱԽԱՀԱՇՎԱՅԻՆ
ՓԼԱՏԱԹՎԹԵՐԻ ՄՇԱԿՈՒՄ»

РЕМОНТ И ПОВЫШЕНИЕ
ЭНЕРГОЭФФЕКТИВНОСТИ
ПРОЕКТНО-СМЕТНОЙ
ДОКУМЕНТАЦИИ
АДМИНИСТРАТИВНОГО ЗДАНИЯ
ЗДОРОВОХРАНЕНИЯ И
ТРУДОВОГО ИНСПЕКЦИОННОГО
КОРПУСА АР

Երկրորդ մասնաշենքի
ջեռուցման սխեմա
Схема отопления второго корпуса

ԼՊԵ	Կ.ԿԱՐԱՊԵՏՅԱՆ	
ԼԵ	Ա.ՅԱԿՈԲՅԱՆ	

2021		
20 ОВ		
Փուլ Этап	Թերթ Лист	Թերթեր Листы
Ա. Ն.	7	7